

## 第1章 事業計画の概要

### 1-1 事業者の名称等

- ・事 業 者 の 名 称：黒部川電力株式会社
- ・代 表 者 の 氏 名：代表取締役社長 小泉 健  
こいだみ けん
- ・主たる事務所の所在地：東京都港区虎ノ門 2 丁目 8 番 1 号 虎の門電気ビル

### 1-2 対象事業の目的

#### 1-2-1 対象事業の目的

当社では、低炭素社会実現に貢献するため、CO<sub>2</sub>を排出しないクリーンエネルギーである水力発電の開発を積極的に推進している。

また近年、国産エネルギーの自給率を高めると共に地球温暖化防止対策を進めること等を目的とし、平成 24 年 7 月に再生可能エネルギー固定価格買取制度（FIT）が施行される等、再生可能エネルギーとしての水力発電の重要性が高まっている。

このような状況に鑑み、姫川水系における豊富な河川水を有効活用するため、新姫川第六発電所の建設を計画することとした。

なお、新設する新姫川第六発電所は既設姫川第六発電所取水堰堤、取水口、沈砂池を有効活用し、連絡トンネル、既設開渠部を拡幅した第二沈砂池、導水路、水槽、余水路、水圧管路、発電所、放水路、放水口を新設する計画である。

#### 1-2-2 運転開始時期

平成 34 年 4 月（予定）

### 1-3 対象事業の内容

#### 1-3-1 特定対象事業の名称

新姫川第六発電所建設計画

#### 1-3-2 特定対象事業により設置される発電所の原動力の種類

水力（水路式）

#### 1-3-3 特定対象事業により設置される発電所の出力

27,500kW

第1-3-1表に発電所の原動力の種類及び出力を示す。

第1-3-1表 発電所の原動力の種類及び出力

項目	新姫川第六発電所
原動力の種類	水力（水路式）
最大出力 (kW)	27,500
最大使用水量 (m <sup>3</sup> /s)	30.00
有効落差 (m)	102.30
水系名及び河川名	姫川水系姫川
流域面積 (km <sup>2</sup> )	546.26

#### 1-3-4 対象事業実施区域

対象事業実施区域は、発電所建設工事に伴う、取水口工事範囲（連絡トンネル、第二沈砂池（開渠部）、導水路工事範囲、発電所工事範囲（水槽・水圧管路・余水路・発電所・放水路・放水口）並びにこれらに伴う発生土砂を捨土する土捨場工事範囲とする。

当初、土捨場工事は第一土捨場の1箇所で計画していたが、□□□周辺で□□□の営巣が確認され、また工事車両の集中による小滝集落への騒音、振動の影響も懸念された。これらの影響を低減することを目的として、土捨場の追加、分散について平成28年5月より検討を始め、土捨場を3箇所とする計画とした。

##### (1) 取水口工事

所 在 地：新潟県糸魚川市大字山之坊字宮沢尻  
対象事業実施区域：21,400m<sup>2</sup> (方法書：28,000 m<sup>2</sup>)

##### (2) 導水路工事

所 在 地：新潟県糸魚川市大字山之坊字宮沢尻 (始点)  
所 在 地：新潟県糸魚川市大字小滝字尾巻 (終点)  
対象事業実施区域：29,000m<sup>2</sup> (方法書：29,000 m<sup>2</sup>)

##### (3) 発電所工事

所 在 地：新潟県糸魚川市大字小滝字尾巻  
対象事業実施区域：52,100m<sup>2</sup> (方法書：93,000 m<sup>2</sup>)

##### (4) 第一土捨場

所 在 地：新潟県糸魚川市大字小滝字サイチ  
対象事業実施区域：42,500 m<sup>2</sup> (方法書：49,000 m<sup>2</sup>)  
盛 土 範 囲：26,100 m<sup>2</sup>

##### (5) 第二土捨場

所 在 地：新潟県糸魚川市大字西山字サルハラ川原  
対象事業実施区域：27,400 m<sup>2</sup>  
盛 土 範 囲：21,400 m<sup>2</sup>

##### (6) 第三土捨場（土砂仮置場）

所 在 地：新潟県糸魚川市大字西山字サルハラ川原  
対象事業実施区域：11,600 m<sup>2</sup>  
盛 土 範 囲：5,500 m<sup>2</sup>

対象事業実施区域の位置及びその周囲の状況は、第1-3-1図及び第1-3-2図(1)、(2)のとおりである。

また、対象事業実施区域の鳥瞰図は、第1-3-3図(1)～(5)のとおりである。





### 凡 例

▲ ● : 対象事業実施区域の位置  
(点線は導水路)

— · — : 新潟・長野県境

第 1-3-1 図 対象事業実施区域の位置

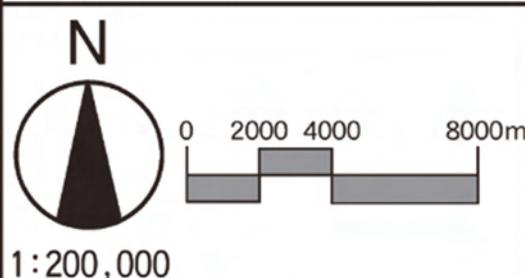

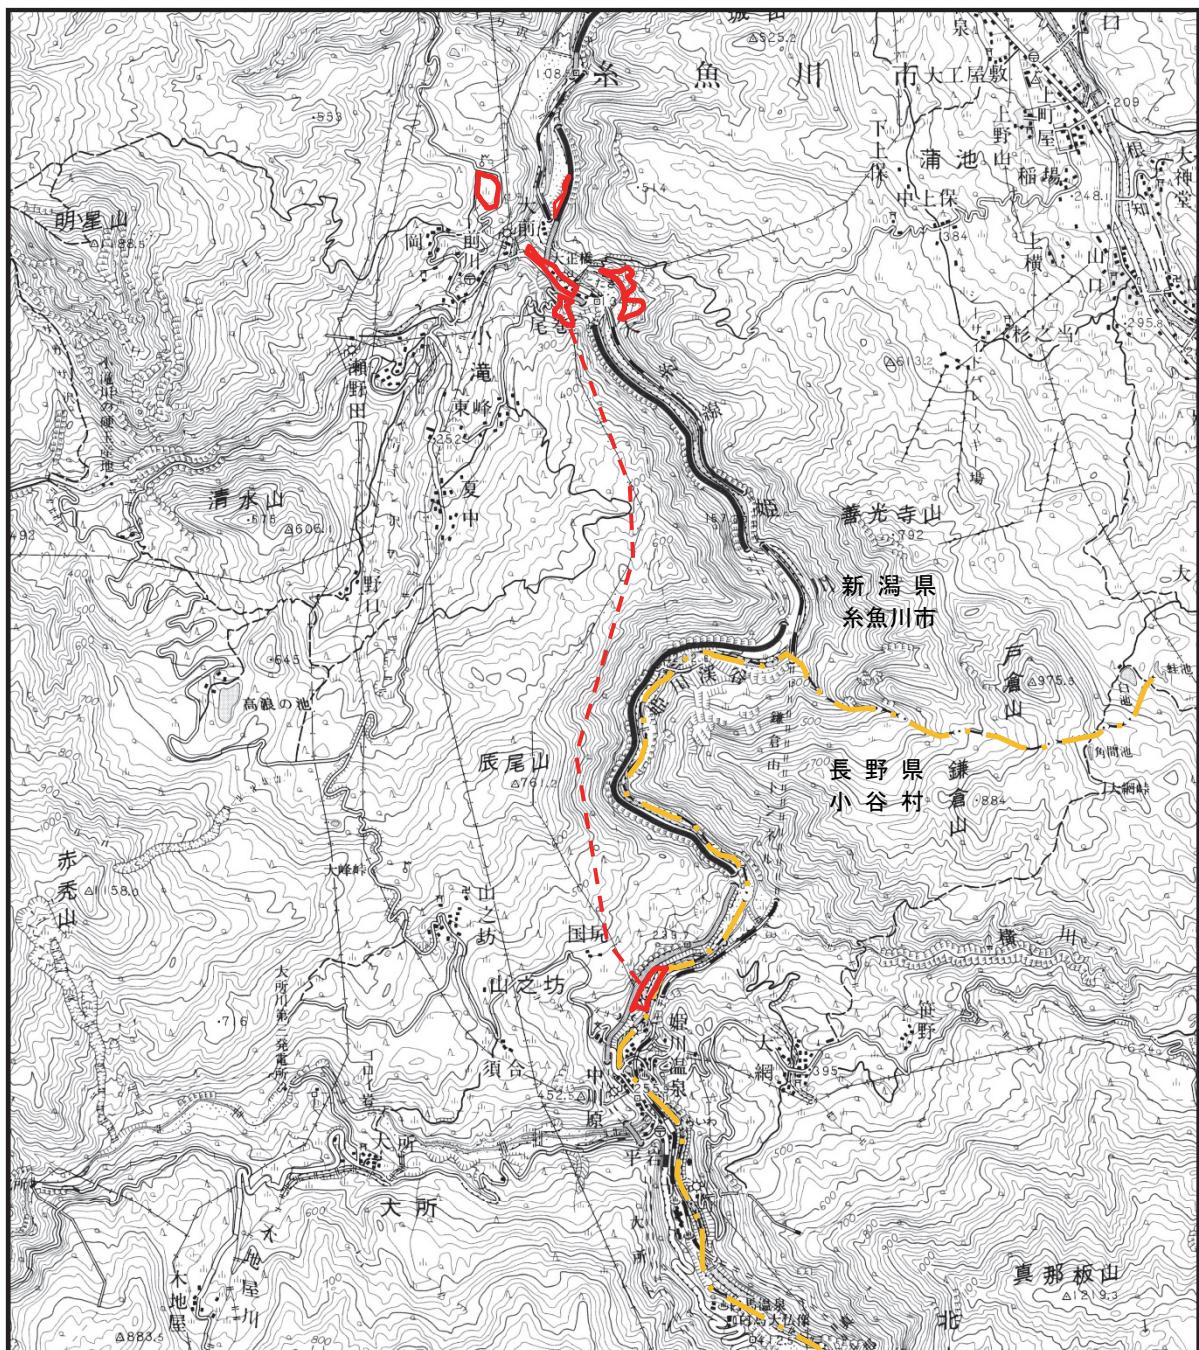

### 凡 例

— : 対象事業実施区域の位置  
(点線は導水路)

- - - : 新潟・長野県境


第1-3-2図(1)

対象事業実施区域の位置及びその周囲の状況



0 500 1000 2000m

1:50,000

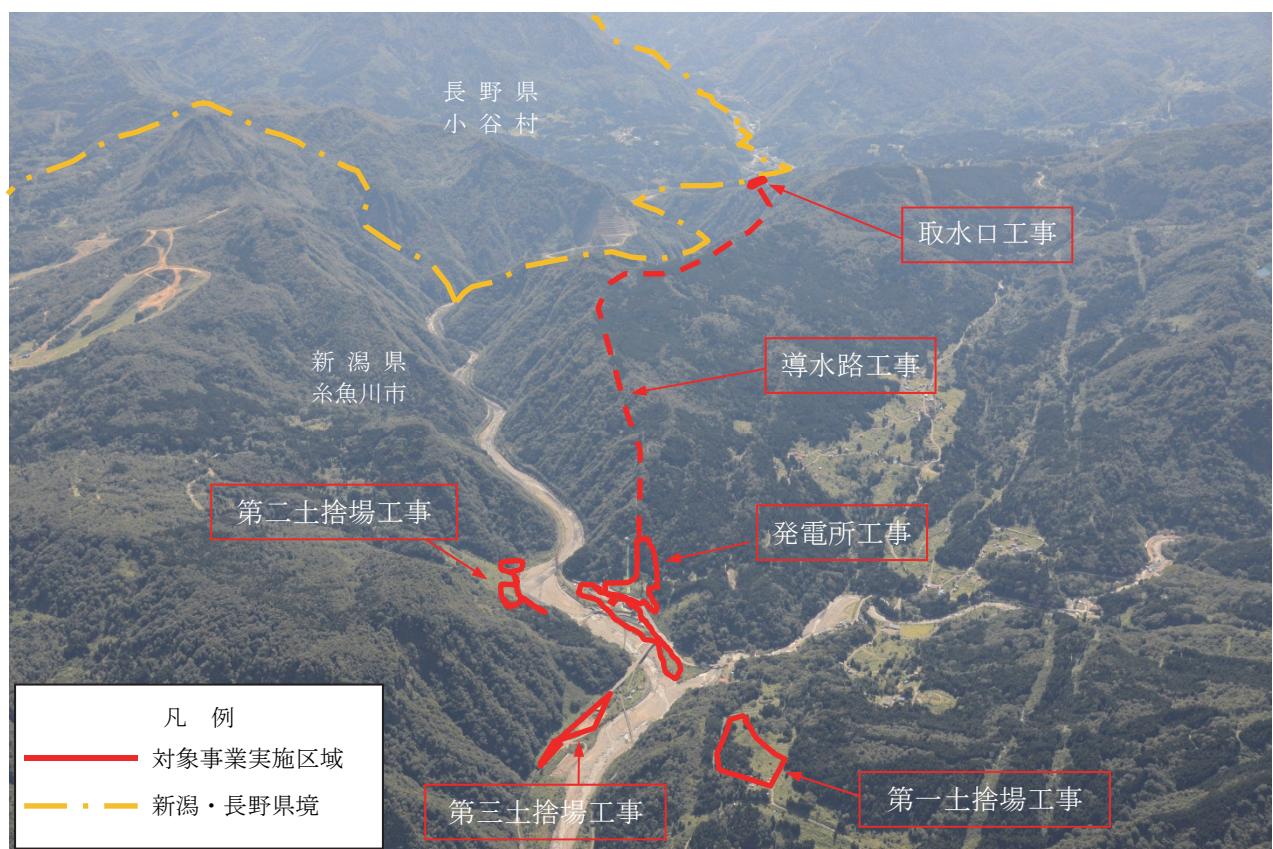


「黒部川電力株式会社撮影資料」（平成 26 年 9 月）より作成

第 1-3-2 図(2) 対象事業実施区域の位置及びその周囲の状況



「黒部川電力株式会社撮影資料」(平成 26 年 9 月) より作成

第 1-3-3 図(1) 対象事業実施区域の鳥瞰図（取水口地点）

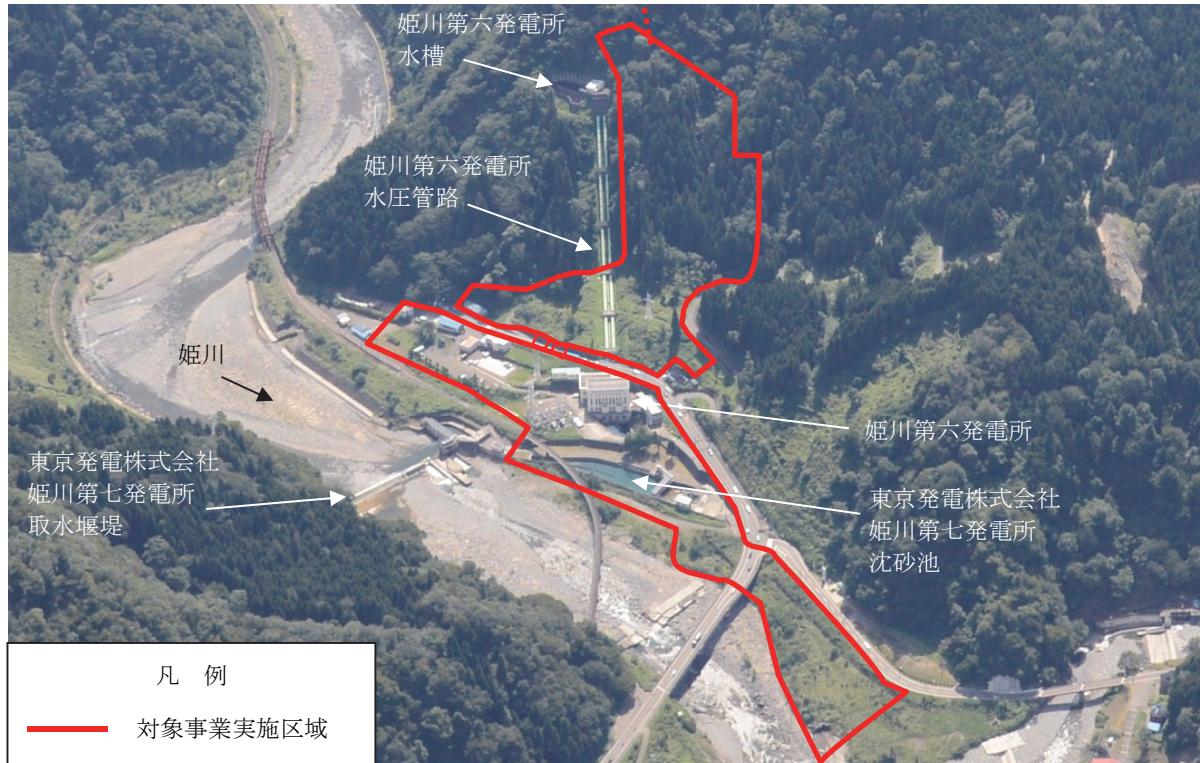

「黒部川電力株式会社撮影資料」(平成 26 年 9 月) より作成

第 1-3-3 図(2) 対象事業実施区域の鳥瞰図（発電所地点）



「黒部川電力株式会社撮影資料」(平成 26 年 9 月) より作成

第 1-3-3 図(3) 対象事業実施区域の鳥瞰図（第一土捨場地点）



「黒部川電力株式会社撮影資料」(平成 22 年 12 月) より作成

第 1-3-3 図(4) 対象事業実施区域の鳥瞰図（第二土捨場地点）




「黒部川電力株式会社撮影資料」(平成 22 年 12 月)より作成  
第 1-3-3 図(5) 対象事業実施区域の鳥瞰図（第三土捨場地点）


### 1-3-5 特定対象事業の主要設備の配置計画その他の土地の利用に関する事項

発電所配置計画の概要は、第 1-3-4 図(1)～(4)のとおりである。


取水口、発電所（水路式）の完成予想図は第 1-3-5 図(1)、(2)のとおりである。

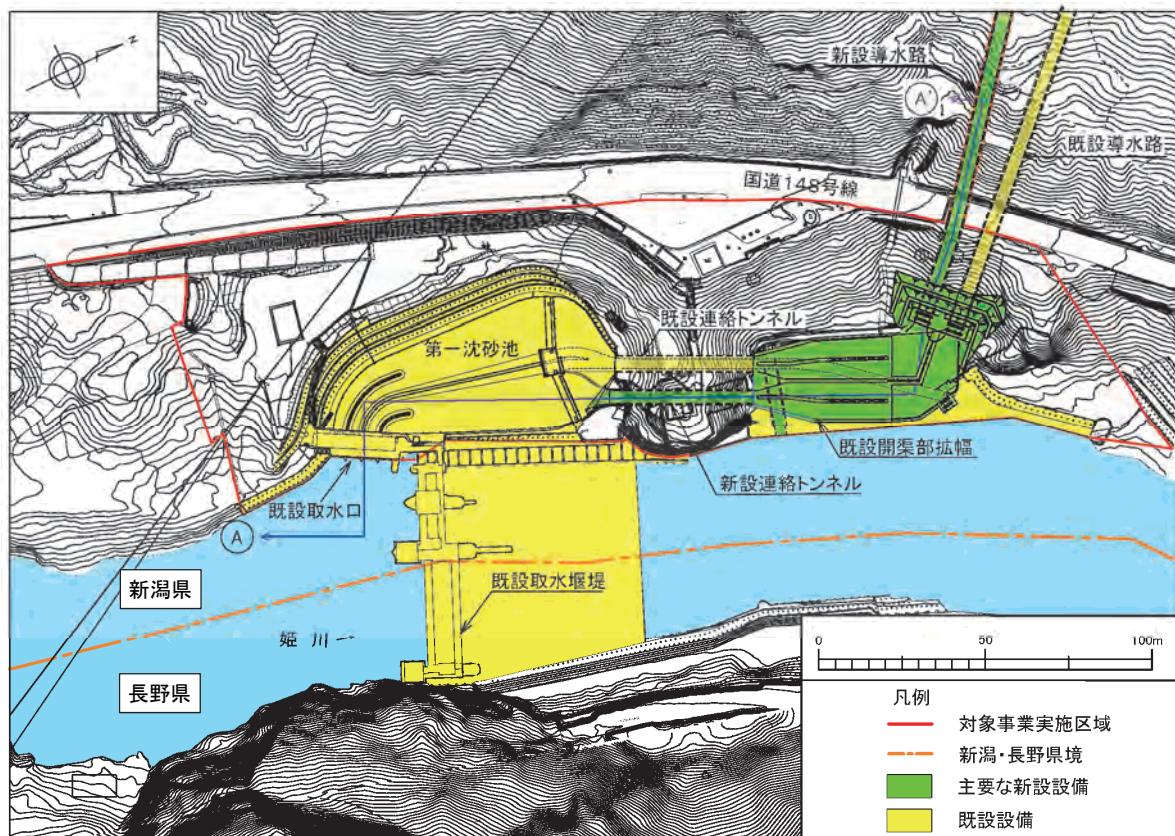


第 1-3-4 図(1) 発電所配置計画の概要（取水口地点平面図）

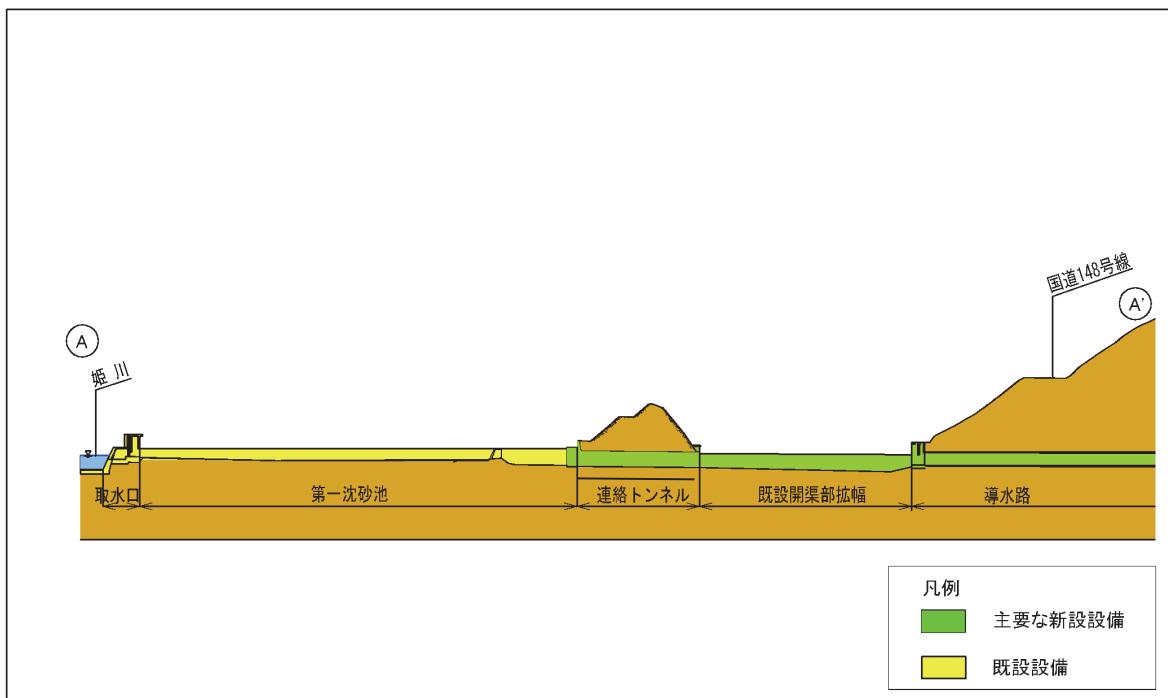


第 1-3-4 図(2) 発電所配置計画の概要（A-A' 断面図）

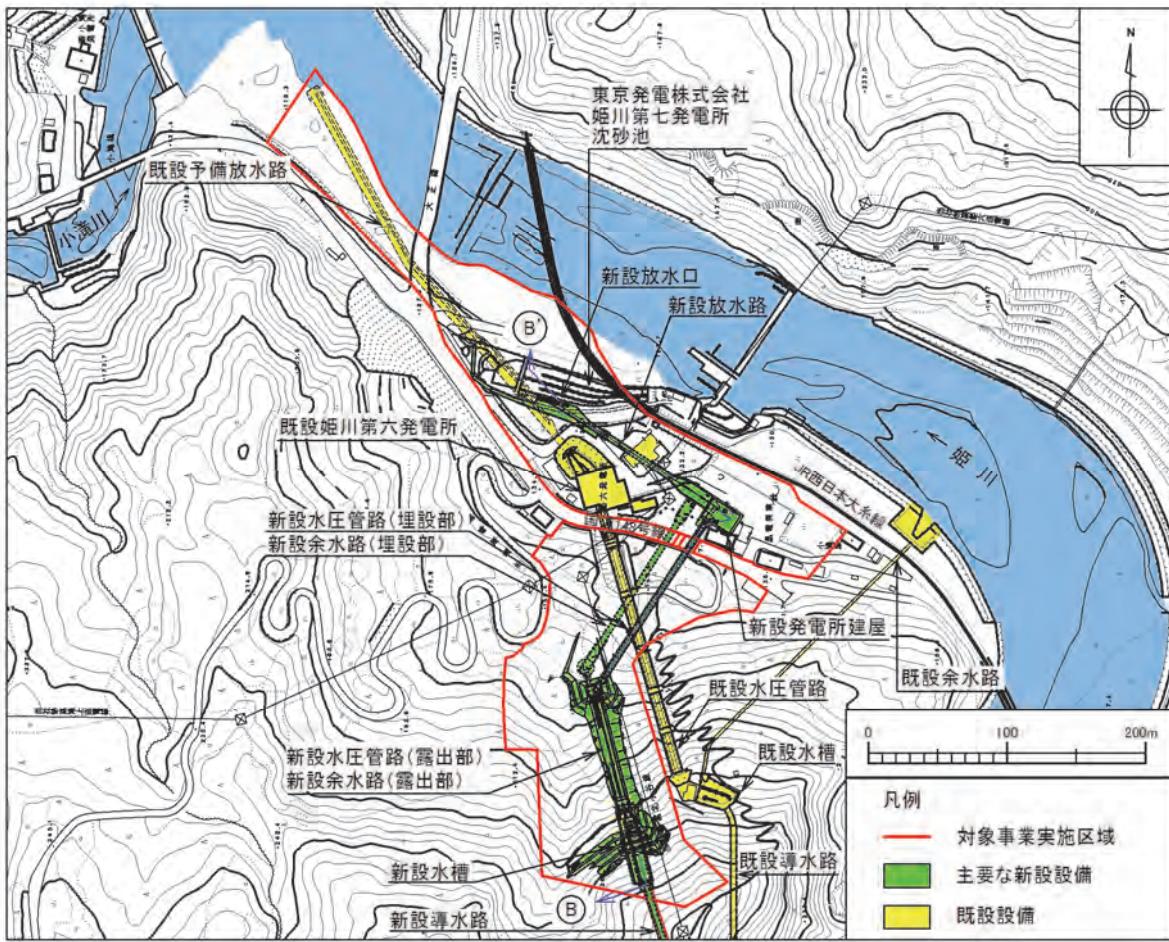


### 第 1-3-4 図(3) 発電所配置計画の概要（発電所地点平面図）

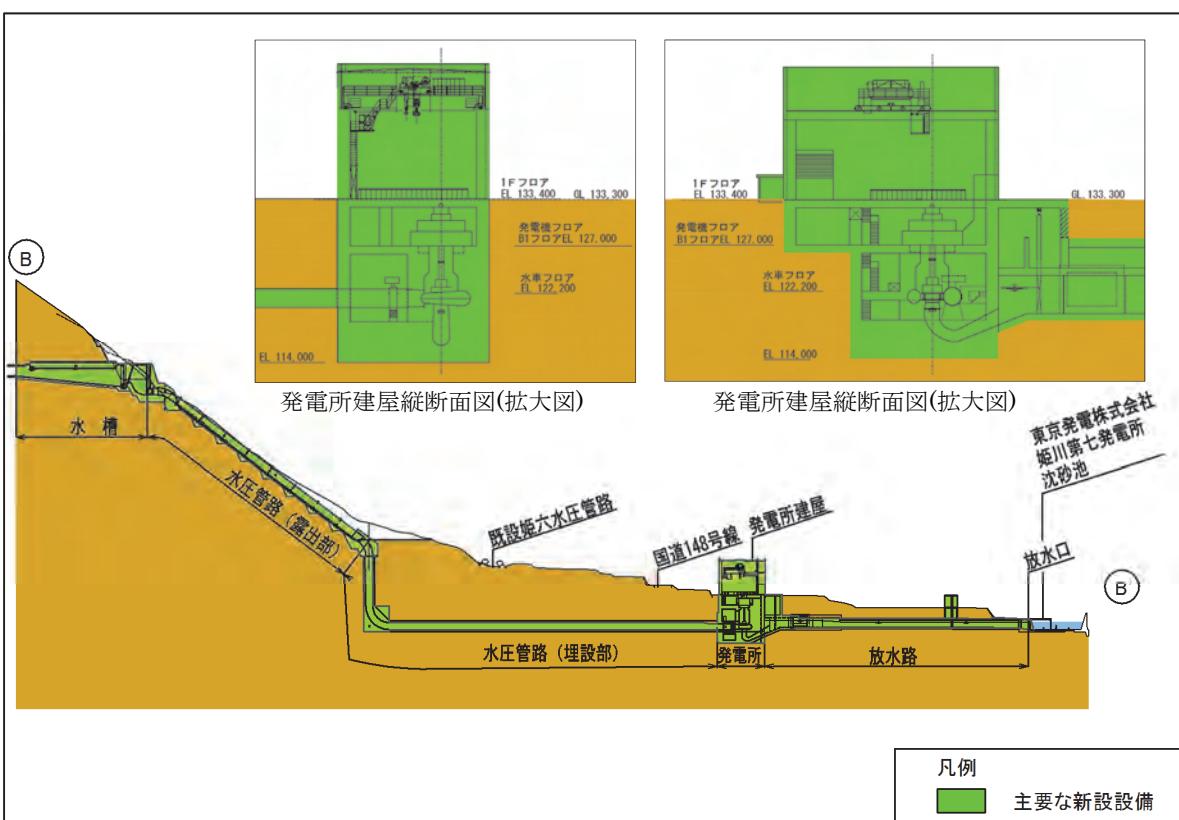

第 1-3-4 図(4) 発電所配置計画の概要 (B-B' 断面図)

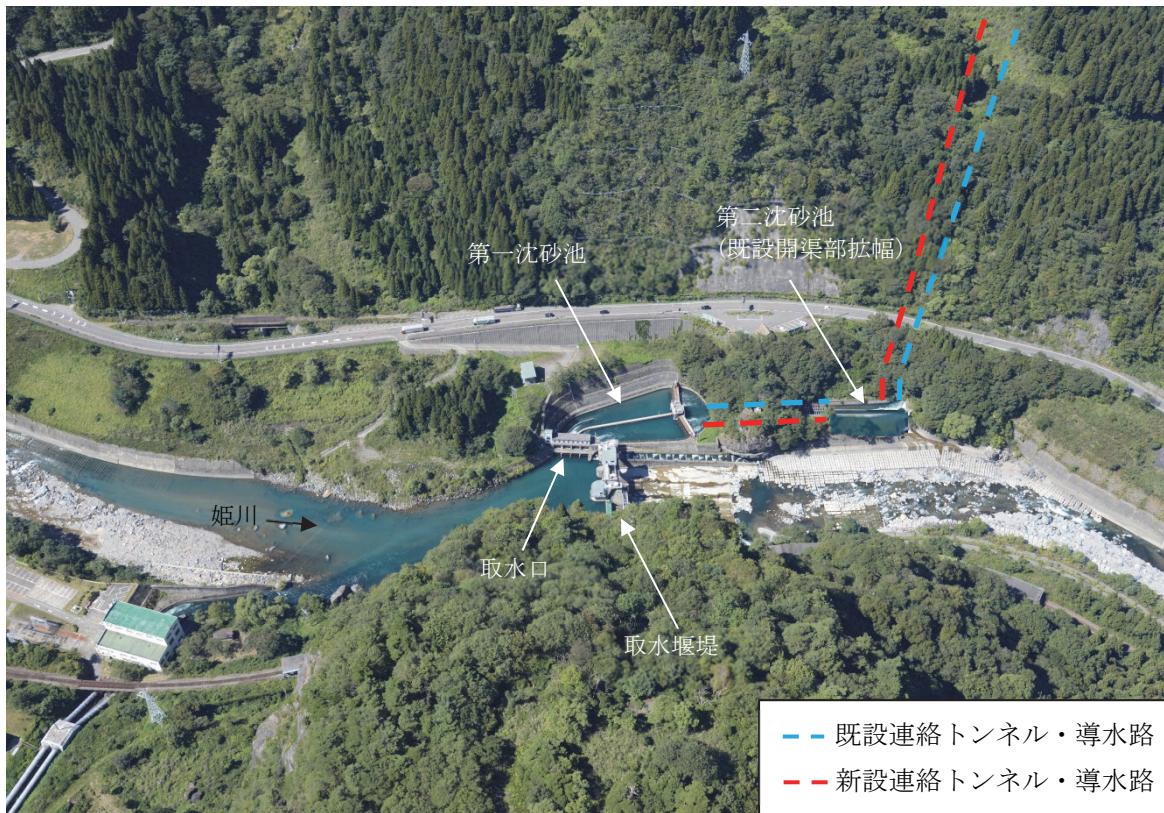

第 1-3-5 図(1) 取水口完成予想図

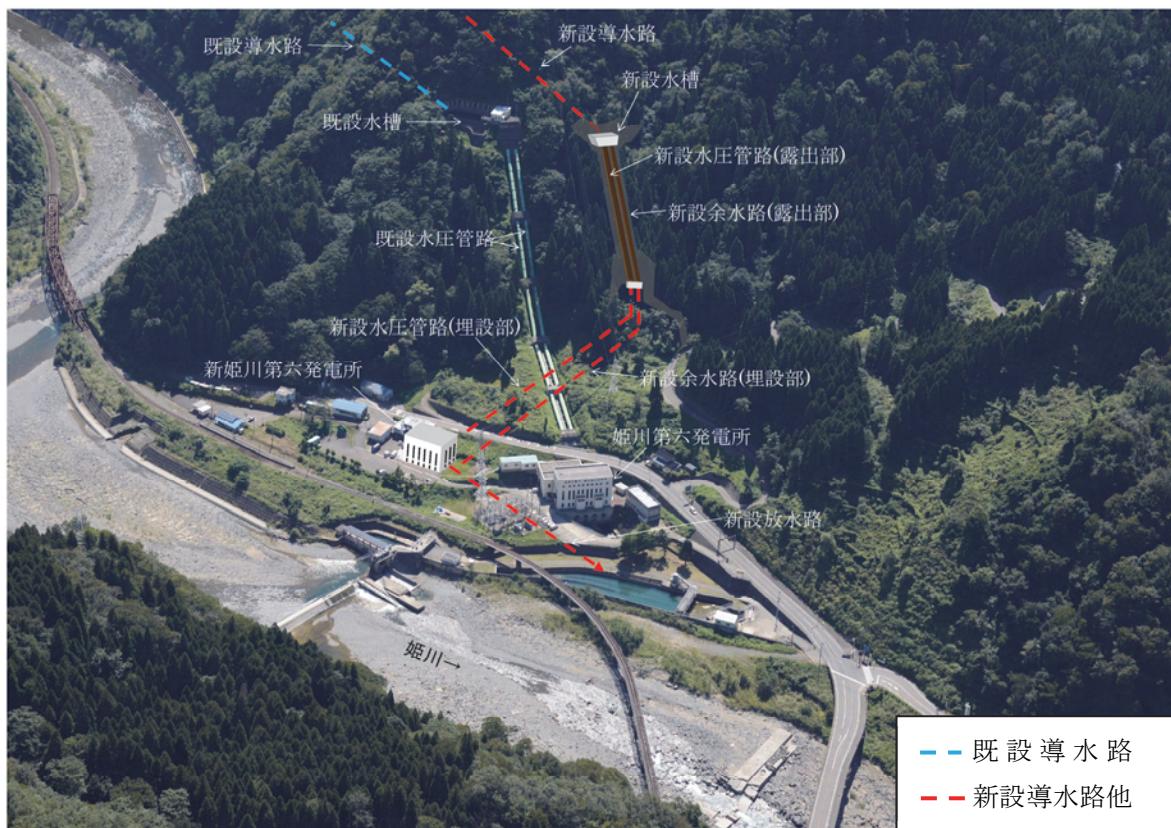

第 1-3-5 図(2) 発電所完成予想図

### 1-3-6 工事の実施に係る工法、期間及び工程計画に関する事項

#### (1) 工事期間及び工事工程

主要な工事として、上流より取水口工事、導水路工事、発電所工事、土捨場工事がある。

これらの工事工程は、第 1-3-2 表のとおりである。

第 1-3-2 表 工事工程

着工後の年数	1	2	3	4	5
項目	累計月 0 6 12 18 24 30 36 42 48	1 11	2 22	3 35	4 5
主要工事	準備工事 ・ 着工 ▽	本体工事 ・ 着工 ▽			運転開始 ▽
仮設工事		(11)			(3)
取水口工事			(2)		
(1)連絡トンネル工事					
(2)第二沈砂池工事			(41)		
導水路工事			(36)		
発電所工事					
(1)水槽工事			(11)		
(2)余水路工事				(16)	
(3)水圧管路工事				(19)	
(4)発電所基礎工事		(8)		(2)	
(5)発電所建屋工事				(20)	
(6)水車発電機等据付工事				(20)	
(7)放水路工事 (放水口、予備放水路含む)			(32)		
土捨場工事			(46)		
既設姫川第六	運転 ↔ 発電所停止期間	運転 ↔ 発電所停止期間	運転 ↔ 発電所停止期間	運転 ↔ 発電所停止期間	
発電所運転					
新姫川第六				有水試験 運転	

注：( ) 内は、月数を示す。

(2) 主要な工事の方法及び規模

主要な工事の方法及び規模は、第1-3-3表(1)、(2)のとおりである。

第1-3-3表(1) 主要な工事の方法及び規模

主要な工事		工事規模		工事の方法
取 水 口 工 事	連絡トンネル工事	種類	無圧トンネル	第二沈砂池側よりトンネル掘削を行い、連絡トンネルを構築する。
		構造	鉄筋コンクリート造	
		内径	4.000m	
		延長	38.706m	
	第二沈砂池工事 (既設開渠部拡幅工事)	構造	鉄筋コンクリート造	所定の深さまで掘削を行い、既設開渠部を拡幅構築し、第二沈砂池とする。
		幅	8.545～24.799m	
		高さ	4.886～7.695m	
		延長	69.080m	
発 電 所 工 事	導水路工事	種類	無圧トンネル	第二沈砂池側及び水槽側よりトンネル掘削を行い、導水路を構築する。
		構造	鉄筋コンクリート造	
		内径	4.000～4.560m	
		延長	4,619.845m	
	水槽工事	構造	鉄筋コンクリート造	所定の深さまで掘削を行い、水槽を構築する。
		幅	7.200m	
		高さ	12.450m	
		長さ	68.274m	
	余水路工事	構造	鋼管造及び鉄筋コンクリート造	所定の深さまで掘削を行い、余水管を据え付ける。なお、国道148号線横断部はトンネル掘削を行い、余水管を据え付ける。
		内径	余水鉄管 2.100～2.900m	
		延長	303.813m(減勢工等含む) (管胴長 146.916m)	
	水圧管路工事	構造	鋼管造及び鉄筋コンクリート造	所定の深さまで掘削を行い、水圧鉄管を据え付ける。なお、国道148号線横断部はトンネル掘削を行い、水圧鉄管を据え付ける。
		内径	2.200～2.900m	
		延長	225.439m(管胴長 294.498m)	
	発電所基礎工事	構造	鉄筋コンクリート造	所定の深さまで掘削を行い、基礎を構築する。
		幅	26.000m	
		高さ	19.400m	
		長さ	18.000m	
	発電所建屋工事	構造	鉄筋コンクリート造	所定の深さまで掘削を行い、基礎構築後、建屋を構築する。
		幅	26.000m	
		高さ	16.000m	
		長さ	18.000m	

第1-3-3表(2) 主要な工事の方法及び規模

主要な工事			工事規模		工事の方法	
発電所工事	水車発電機等据付工事	水車	型式	立軸フランシス水車	水車及び発電機を据え付ける。 主要変圧器を1台据え付ける。	
			出力	28,000 kW×1台		
			回転数	毎分360回転 調速機：電気式		
	発電機		型式	立軸三相交流同期発電機		
			出力	27,500 kW×1台		
			周波数	60Hz		
	変圧器		型式	屋外三相油入自冷		
			容量	30,000 kVA×1台		
			電圧	11kV／66kV		
	放水路工事		種類	無圧トンネル・暗渠	発電所側よりトンネル掘削を行い、姫川第七発電所沈砂池まで放水路を構築する。 姫川第七発電所沈砂池まで放水口を構築する。	
			構造	鉄筋コンクリート造		
			幅	3.500～7.188m		
			高さ	3.500～4.028m		
			延長	136.255m		
土捨場工事	第一土捨場	捨土量	約 10.1 万 m <sup>3</sup>	発生土砂を搬入し、所定の高さに整地する。		
	第二土捨場	捨土量	約 9.8 万 m <sup>3</sup>			
	第三土捨場 (土砂仮置場)	捨土量	約 2.4 万 m <sup>3</sup>	冬期間において仮置きし、融雪後に第一、第二土捨場へ搬入する。		

### (3) 工事用資材等の運搬の方法及び規模

工事用資材等の運搬の方法及び規模は、第 1-3-4 表に示すとおりである。

また、運搬に係る主要な輸送経路は、第 1-3-6 図のとおりである。

工事用資機材等の推定総重量は約 504,000 t であり、搬出入車両は主として糸魚川市方面から国道 148 号を使用する計画である。


また、第一土捨場への発生土砂の搬入は国道 148 号、県道山之坊大峰小滝線、市道岡線及び林道岡倉谷線を使用する計画である。第二土捨場への土砂搬入は、国道 148 号、県道蒲池西山線を使用する計画である。第三土捨場への土砂搬入は、国道 148 号、乗入道路を使用する計画である。

これらの輸送に伴う交通量が工事関係者の通勤車両を含めて最大となるのは、工事開始後 2 ヶ月目であり、工事用資材等の運搬車両が 302 台、工事関係者の通勤車両が 24 台、合計 326 台である。

第 1-3-4 表 工事用資材等の運搬の方法及び規模

工事種別	運搬方法	主な工事用資材等	運搬量	最大時の台数
取水口工事	陸上輸送	一般工事用資材、生コンクリート、鉄筋、発生土等	約 29,000t	(工事開始後 2 ヶ月目) 大型車 302 台 小型車 24 台
導水路工事		一般工事用資材、生コンクリート、鉄筋、発生土等	約 292,000t	
水槽工事		一般工事用資材、生コンクリート、鉄筋、発生土等	約 22,000t	
水圧管路・余水路工事		一般工事用資材、生コンクリート、水圧鉄管、余水鉄管、鉄筋、発生土等	約 123,000t	
発電所基礎・建屋工事		一般工事用資材、生コンクリート、水車、発電機、主要変圧器、発生土等	約 36,000t	
放水路工事		一般工事用資材、生コンクリート、鉄筋、発生土等	約 2,000t	
計			約 504,000t	


注：交通量は 6 時～22 時（昼間の時間帯）の交通量

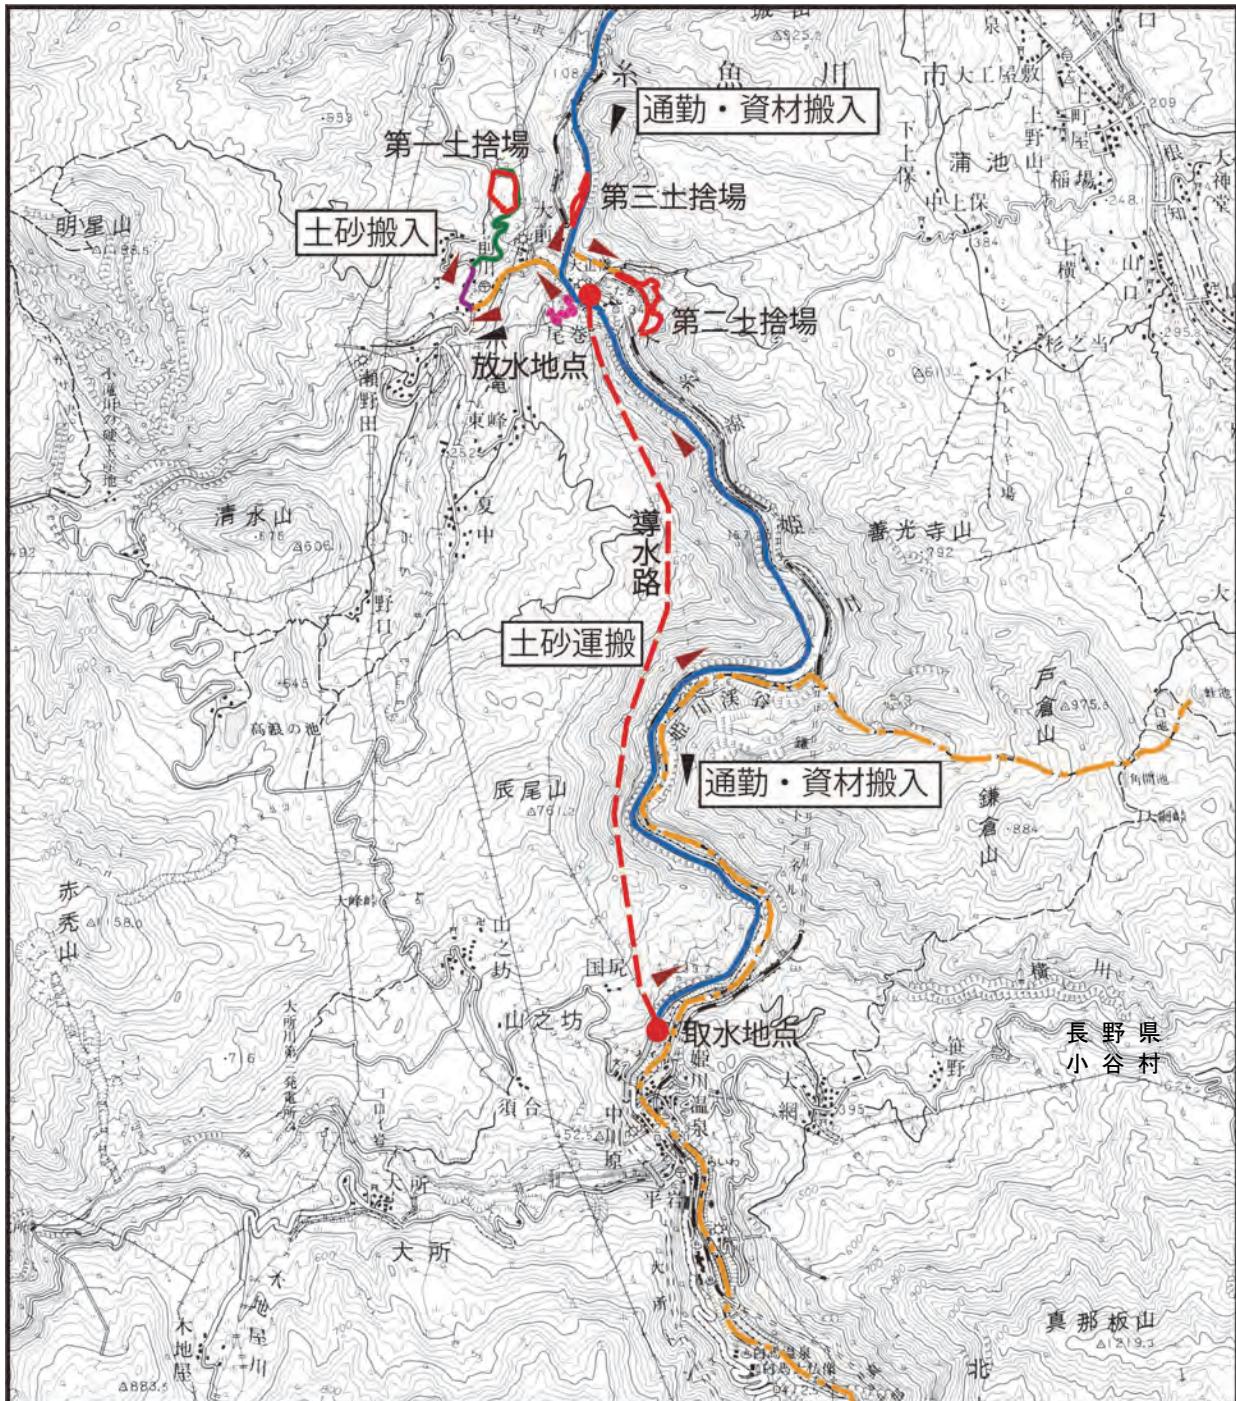

### 凡 例

- 工事用交通ルート
- : 国道 148 号
  - : 県道山之坊大峰小滝線
  - : 市道東峰線
  - : 市道岡線
  - : 林道岡倉谷線
  - : 県道蒲池西山線
  - : 新潟・長野県境
  - : 対象事業実施区域

第 1-3-6 図 工事用交通ルートの概要

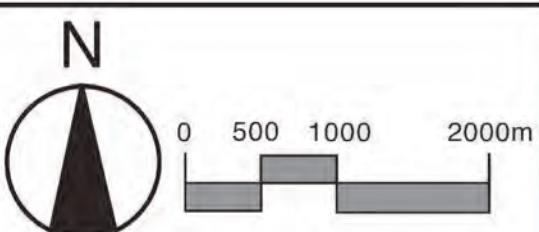

#### (4) 工事中の排水に関する事項

工事中の排水としては、取水口工事、導水路工事、発電所工事における使用水、雨水、地山湧水等の排水と、土捨場工事に伴う雨水の排水がある。

工事に伴う排水及び雨水等の排水は濁水処理装置を設け、必要に応じ凝集沈殿処理及び中和を行い、河川へ排出する。

取水口工事に用いる濁水処理設備の処理能力は、工事で発生する排水量約  $13\text{m}^3/\text{h}$  に対応できる  $30\text{m}^3/\text{h}$  で計画した。仮設排水管を経由して、下流へと放流する。

導水路工事、発電所工事に用いる濁水処理設備の処理能力は、各工事で発生する排水量約  $37\text{m}^3/\text{h}$  に対応できる  $100\text{m}^3/\text{h}$  で計画した。仮設排水管、既設排水設備（排水側溝、予備放水路）を経由して、下流へと放流する。濁水処理設備の能力については、トンネル湧水量の急激な増加に対応できるよう余裕のある計画とした。

土捨場工事は、土砂の敷き均し後、直ちに締め固めを行う。降雨により盛土法面を流下する雨水（表面水）は、盛土各小段に設置された小段排水側溝及び法面に設置された縦排水溝を経由し、法尻に設置された仮設沈砂池（釜場構造）へ導水する。仮設沈砂池で雨水を一旦貯留した後、上澄み水を既設排水設備（排水側溝）、仮設排水管を経由して下流へ排水する。土砂堆積が確認された際は、適切に浚渫を行う。各土捨場の盛土面の縁には土手を築き、法面からの濁水流出を防止する。

第一土捨場は沢埋め盛土であり、道路土工－盛土工指針（平成 22 年 5 月公益社団法人日本道路協会）に基づき、沢筋に沿って暗渠排水管を設置することで、盛土を浸透する雨水や融雪水、地下水等は暗渠排水管によって下流へと排水する。

なお、土捨場への盛土は岩ズリ・岩碎が主であり、透水性が良いことから暗渠排水で水が抜ければ地下水位は上がらず、盛土内には水が上がってこないと考えられる。地下水位も上がらないという前提で盛土の安定解析を行い、安定性を確保した。

工事現場事務所で発生する生活排水及びし尿は、汲み取りにより専門業者に委託して処理する。

なお、工事中の排水の水質は、「環境基本法」（平成 5 年法律第 91 号）に基づく「水質汚濁に係る環境基準について」（昭和 46 年環境庁告示第 59 号）に定められている河川（湖沼を除く）AA 類型の基準値を満足するよう、第 1-3-5 表のとおり自主排水基準を設定して管理する。

第 1-3-5 表 工事中の自主排水基準

項目	基 準 値
水素イオン濃度（pH）	6.5～8.5
浮遊物質量（SS）	25 mg/L 以下

### 1-3-7 切土、盛土その他土地の造成に関する事項

#### (1) 切土、盛土に関する事項

工事に伴う発生土は、取水口工事、導水路工事、発電所工事、仮設工事によるものであり、工事毎の発生土量、利用土量、残土量は第1-3-6表のとおりである。

発生土量は合計約23.8万m<sup>3</sup>であり、このうち盛土、埋戻しに約1.5万m<sup>3</sup>を利用し、新たに確保した土捨場に約22.3万m<sup>3</sup>を捨土する。

切土法面勾配については、「道路土工－切土工・斜面安定工指針（平成21年6月公益社団法人日本道路協会）」に基づき設定した。法面の安定性については地質調査を行った上で解析モデルを作成し、「グランドアンカー設計・施工基準、同解説（地盤工学会）」に基づき、グランドアンカーによる法面補強を実施する。

切取、盛土の工事範囲及び断面は第1-3-7図(1)～(4)のとおりである。


第1-3-6表 工事毎の発生土量、利用土量及び残土量

(単位：万m<sup>3</sup>)


工事名	発生土量	利用土量		残土量 (土捨場)
		盛土	埋戻し	
取水口工事	1.5	—	—	1.5
連絡トンネル工事	(0.1)	—	—	(0.1)
第二沈砂池工事	(1.4)	—	—	(1.4)
導水路工事	11.9	—	0.2	11.7
発電所工事	5.7	—	1.1	4.6
水槽工事	(0.9)	—	—	(0.9)
水圧管路、余水路工事	(1.8)	—	(0.2)	(1.6)
発電所工事	(2.8)	—	(0.9)	(1.9)
放水路工事	(0.2)	—	—	(0.2)
仮設工事(仮設ヤード等)	4.7	0.2	—	4.5
合 計	23.8	0.2	1.3	22.3
			1.5	

注：土量は概算量である。


( ) は内訳量を示す。

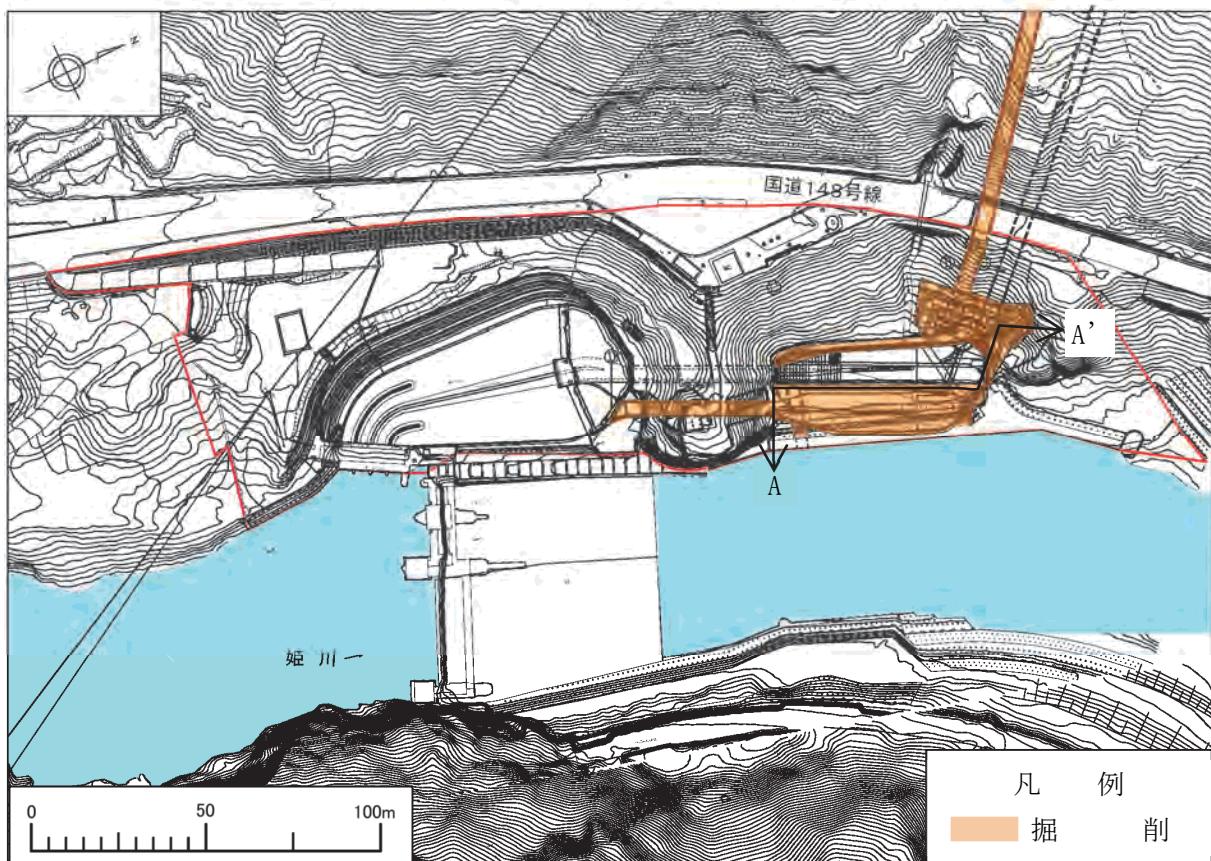


第1-3-7図(1) 切取、盛土の工事範囲（取水口工事）

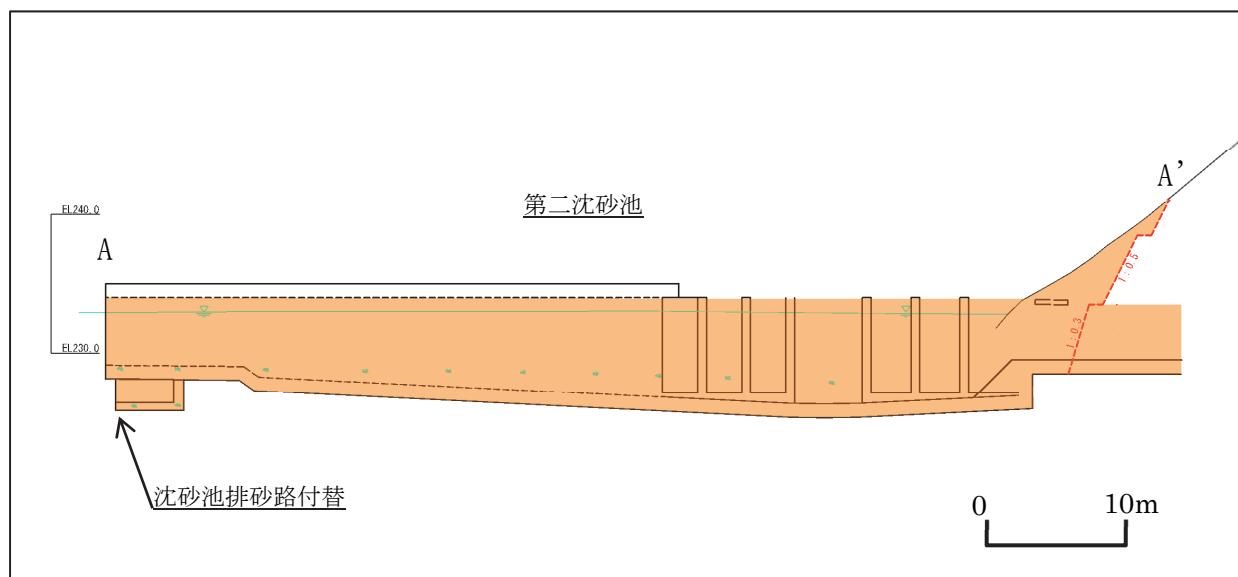

第1-3-7図(2) 切取、盛土等の断面（取水口工事）A-A' 断面図

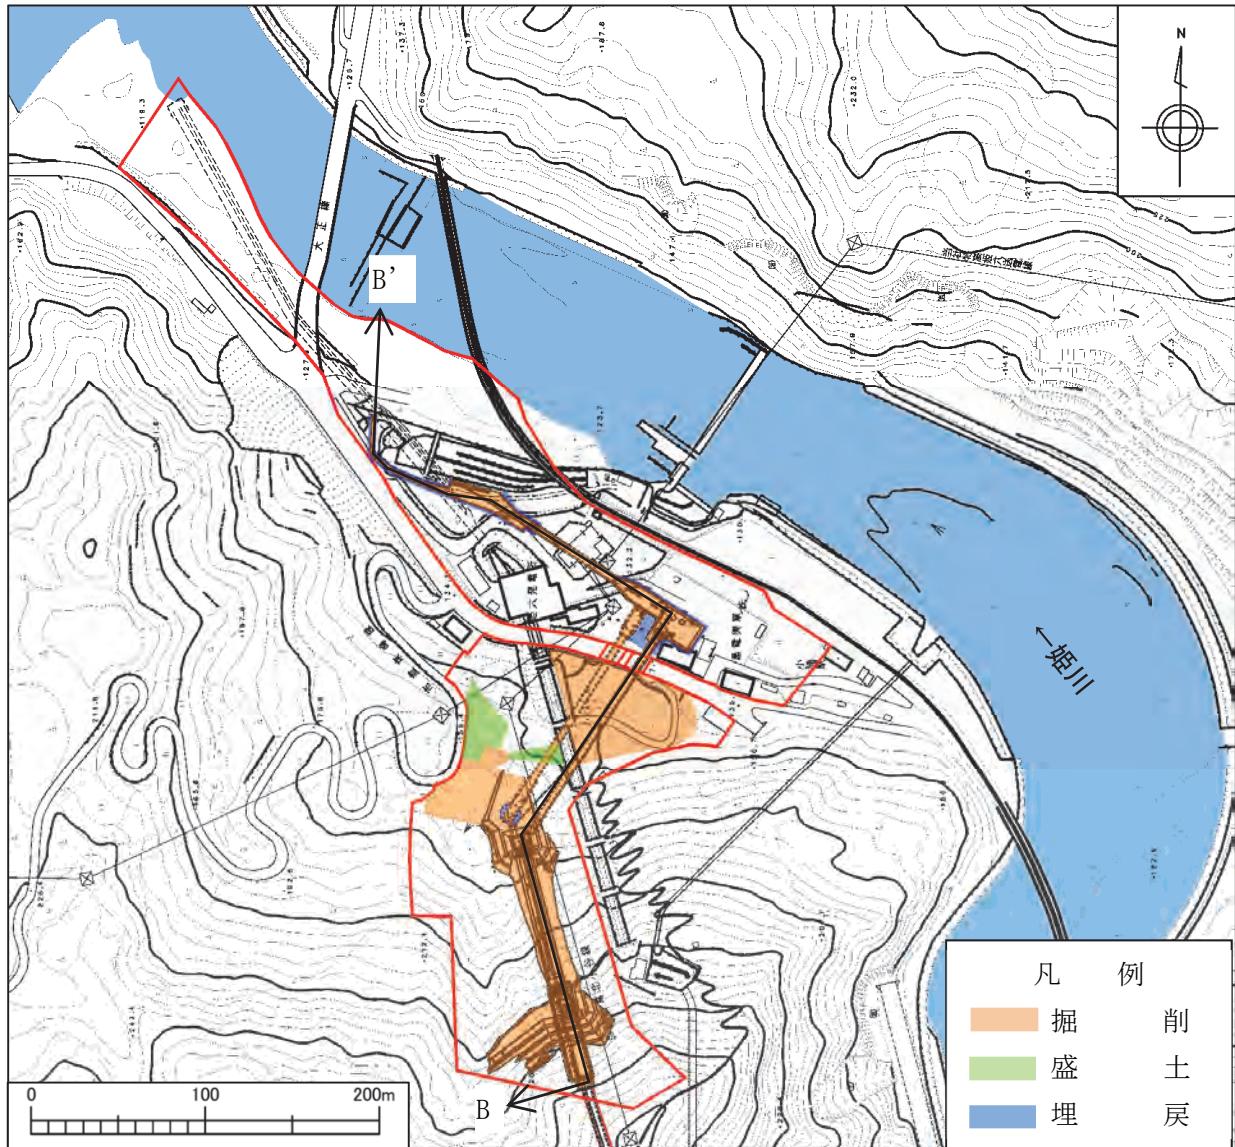

第 1-3-7 図(3) 切取、盛土の工事範囲（発電所工事、仮設工事）

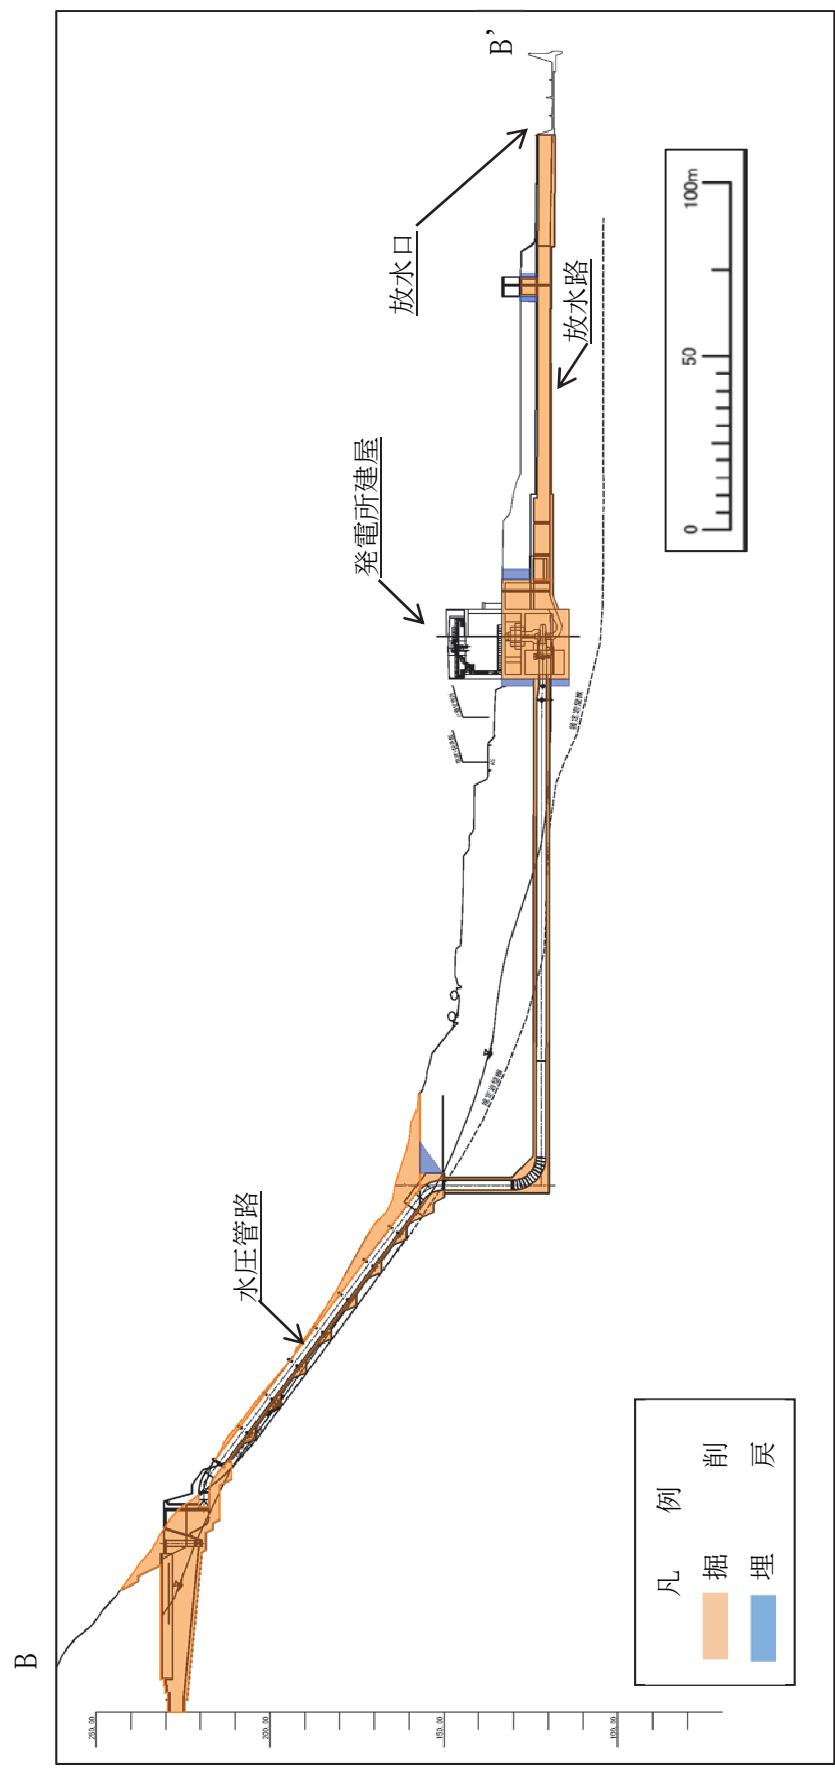

第1-3-7 図(4) 切取、盛土等の断面 (発電所工事) B-B' 断面図

## (2) 樹木伐採の場所及び規模

樹木の伐採の規模は、第1-3-7表のとおりであり、範囲は第1-3-8図(1)～(4)のとおりである。

伐採面積は、取水口工事範囲の約800m<sup>2</sup>、発電所工事範囲の約9,800m<sup>2</sup>、第一土捨場工事範囲の約6,900m<sup>2</sup>、第二土捨場工事範囲の約9,500m<sup>2</sup>である。第三土捨場工事は、樹木の伐採は行わない。


伐採作業は平成30年4月頃から行う計画であるが、□□□は周辺に生息するクマタカ繁殖への影響を低減する為、繁殖が確認された場合、5月中旬から作業を行う。

主な伐採種は、スギ、コナラ、ケヤキ等である。


第1-3-7表 各工事における樹木の伐採規模

(単位:m<sup>2</sup>)


工事名	樹木伐採面積
取水口工事	約 800
発電所工事	約 9,800
第一土捨場	約 6,900
第二土捨場	約 9,500
第三土捨場	0
合計	約 27,000

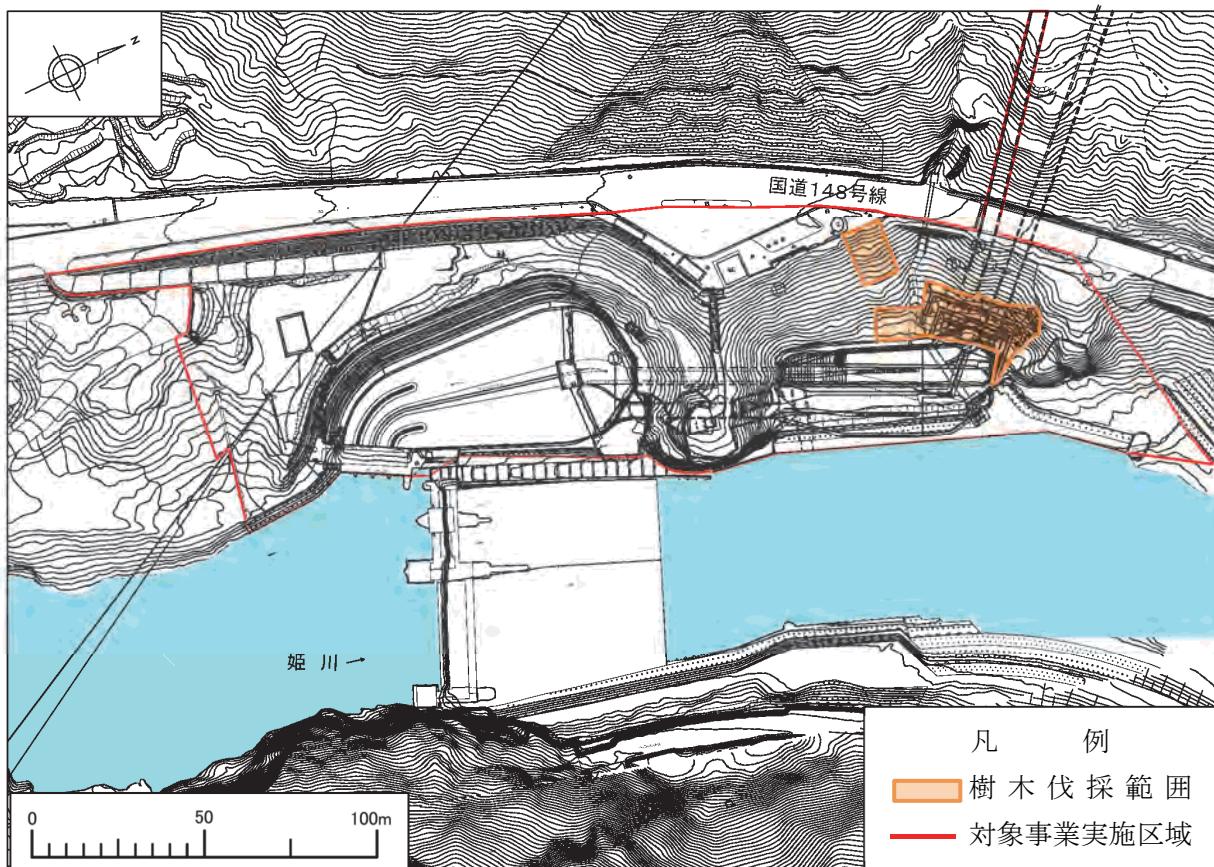


第1-3-8(1)図 樹木伐採の範囲（取水口工事）

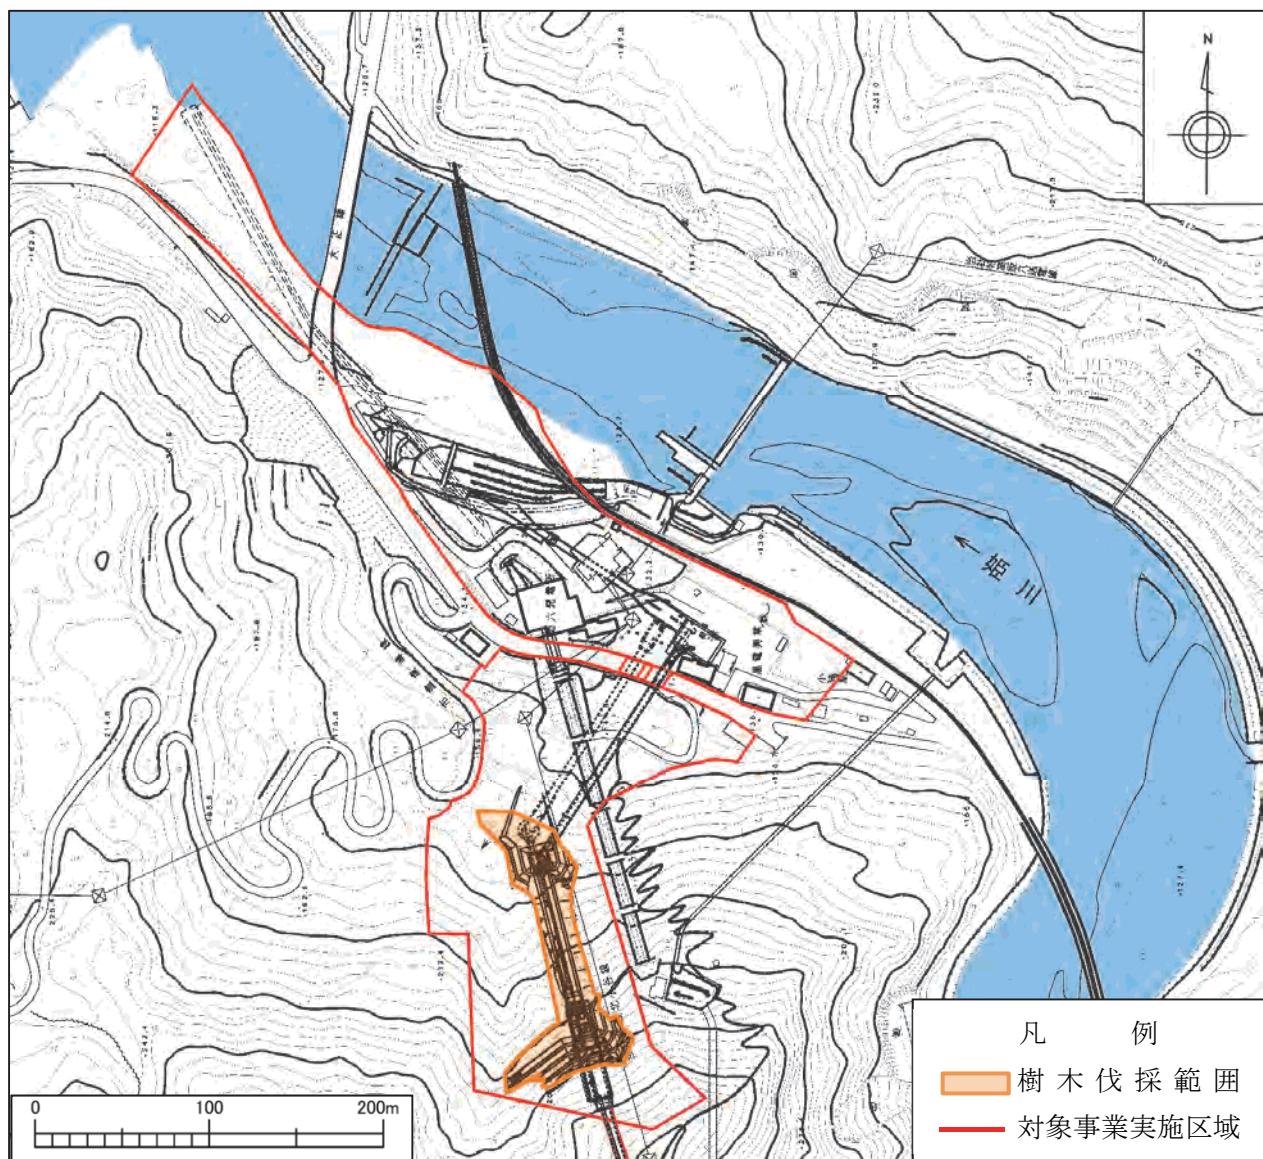

第 1-3-8 図(2) 樹木伐採の範囲（発電所工事）

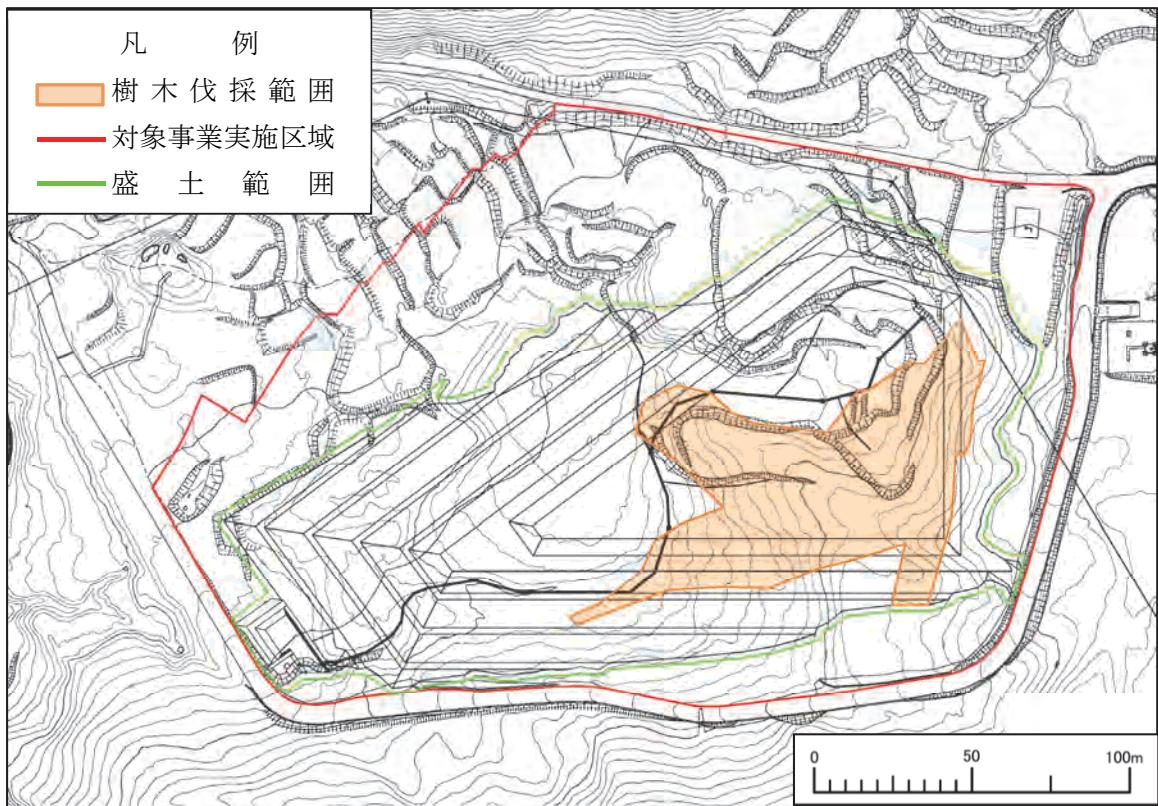

第1-3-8図(3) 樹木伐採の範囲（第一土捨場）

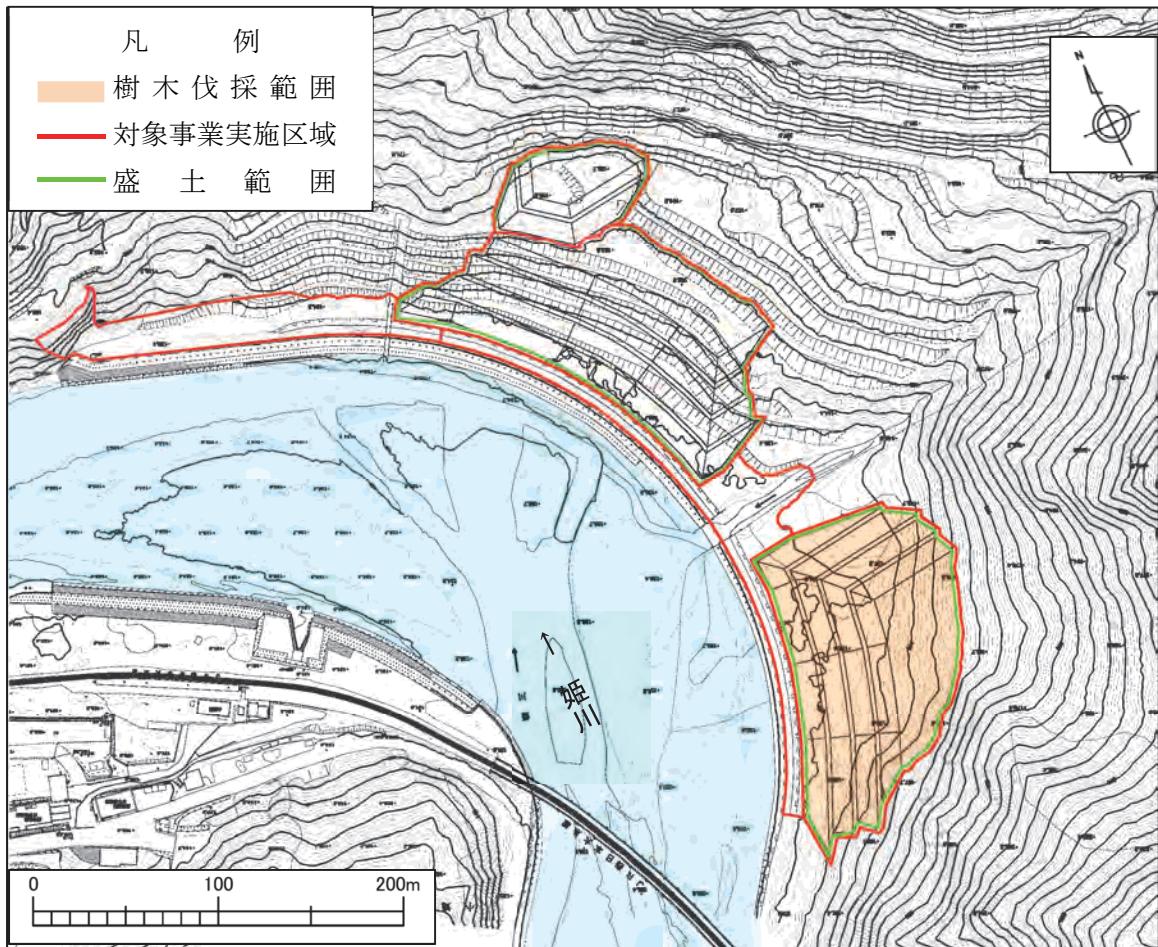

第1-3-8図(4) 樹木伐採の範囲（第二土捨場）

### (3) 法面処理及び緑化対策について


取水口工事及び発電所工事では、切土法面にモルタル吹付を実施する。モルタル吹付範囲は第1-3-9図(1)、(2)のとおりである。工事用仮設備や資材等を仮設置した場所は現状復旧を図る。

土捨場工事では形成される盛土法面の周囲には樹林があり、周囲からの樹木種子の侵入が期待されるため、むしろ張りで土砂流出防止を行い、自然侵入による緑化を待つ。盛土法面に盛土施工前の表土と植物残渣の張り付けを行い、早期に周囲の森林に馴染むよう緑化を促す。


各土捨場で侵入が期待される種としては、第一土捨場はイヌシデ、アカシデ、ミズメ等、第二土捨場ではケヤキ、エノキ、コナラ等、第三土捨場では、コナラ、ヤナギ等である。

なお、初期緑化を目的とした種子混入マットは早期に緑化できるが、長期的には樹木種子の侵入及び発芽を妨げて樹林化を遅らせることがあるため、使用しない。

施工後は年1回程度、緑化状況の確認を行う。

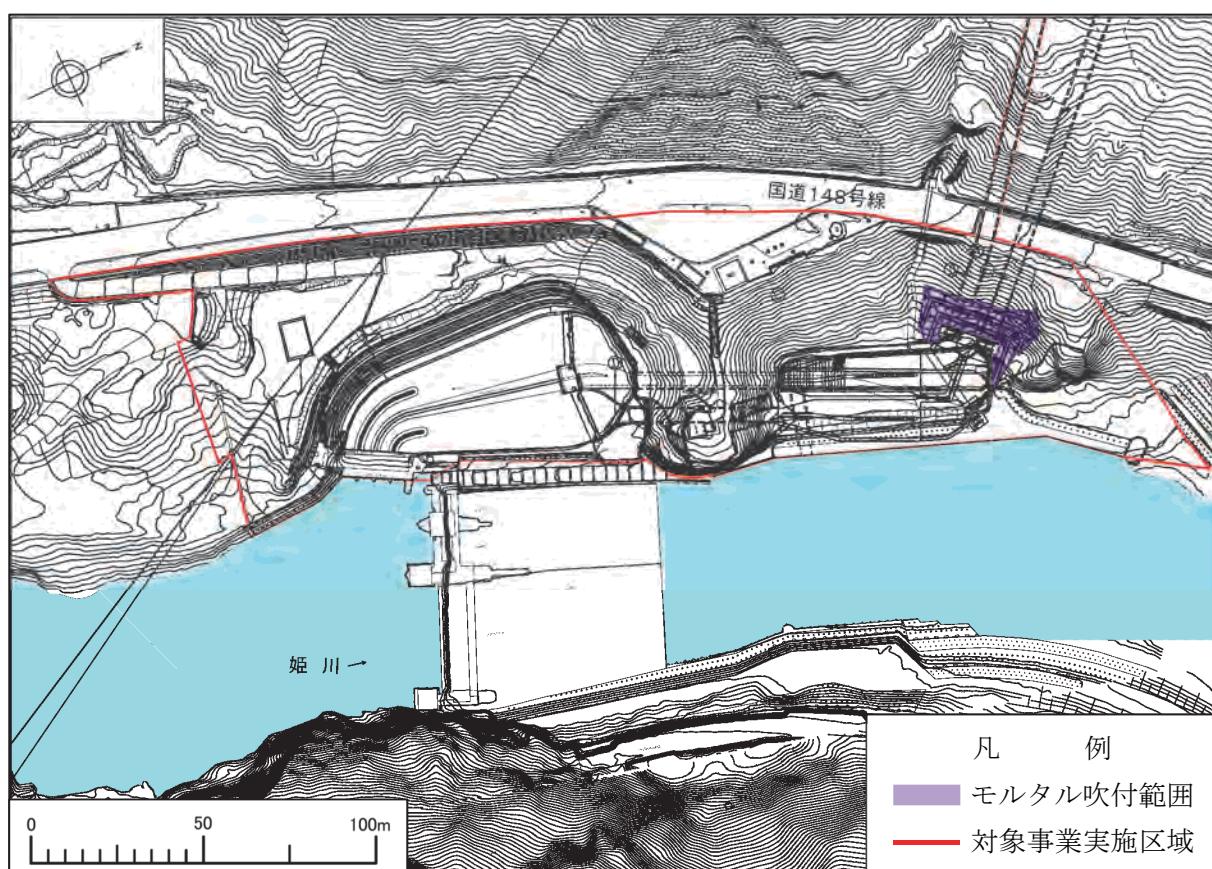

第1-3-9図 (1) モルタル吹付範囲 (取水口工事)

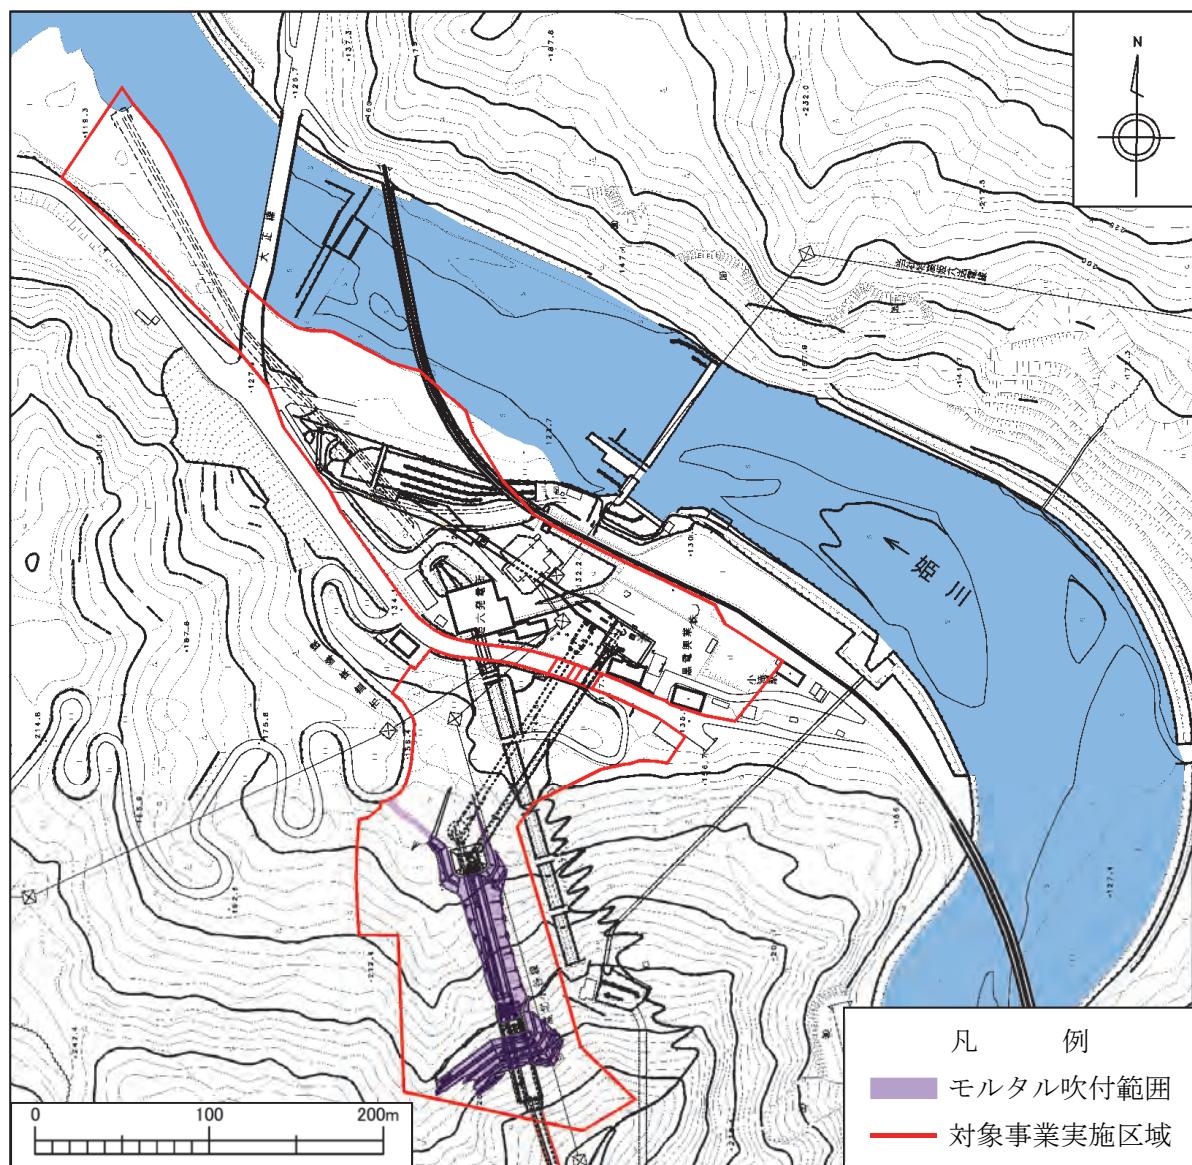

第 1-3-9 図 (2) モルタル吹付範囲 (発電所工事)

(4) 工事に伴う産業廃棄物の種類及び量

工事中に発生する産業廃棄物の種類及び量は第 1-3-8 表のとおりである。

工事に伴い発生する廃棄物は、可能な限り発生量の低減及び有効利用に努めるとともに、「建設工事に係る資材の再資源化に関する法律」(平成 12 年法律第 104 号)に基づき再資源化を図る。やむを得ず処分が必要なものについては、「廃棄物の処理及び清掃に関する法律」(昭和 45 年法律第 137 号)及び「ポリ塩化ビフェニル廃棄物の適正処理の推進に関する特別措置法」(平成 13 年法律第 65 号)に基づき産業廃棄物処理業者に委託し、適正に処分する。

第 1-3-8 表 工事中に発生する産業廃棄物の種類及び量

(単位: t)

種類		発生量	有効利用量	処分量	備考
発電所新設工事	汚泥	約 5,660	約 5,660	0	セメント原料等として再資源化可能な産業廃棄物処理業者に委託し、有効利用する。
	木くず	約 6,550	約 6,550	0	破碎等の中間処理により木材チップ等として再資源可能な産業廃棄物処理業者に委託し、有効利用する。
	金属くず	約 250	約 250	0	有価物として売却し、有効利用する。
	がれき類	コンクリート	約 3,660	約 3,660	破碎等の中間処理により路盤材等として再資源化可能な産業廃棄物処理業者に委託し、有効利用する。
		アスファルト	約 250	約 250	
合計		約 16,370	約 16,370	0	

### 1-3-8 土石の捨場又は採取場に関する事項

#### (1) 土捨場の場所及び量

土捨場の場所及び量は、第 1-3-9 表のとおりである。

また、土捨場の構造は第 1-3-10 図(1)～(6)のとおりである。

第一土捨場は、標高約 261m まで盛土を行い、所定の造成が完了した後、法面部は雨水による浸食防止対策としてむしろ張りを行い土砂流出防止を図る。土捨場南西部に小規模な地滑りブロックが確認されたが、ブロックを避ける形で盛土範囲を設定し、安全性を確保した。


第二土捨場は、標高約 155m まで盛土を行い、第一土捨場と同様の対策を行う。斜面に張り付ける形で盛土を行い、現地盤の斜面をすき取り、段切り等により盛土とのなじみを良くした上で、水平に層状に敷き均し・転圧しながら盛り立てる計画である。

第三土捨場（土砂仮置場）は、冬期間に発生する土砂を仮置きし、春季となり雪融け後の道路開通後、第一、第二土捨場へ土砂を移動する。最終的には、標高約 140m まで盛土を行い、第一土捨場と同様の対策を行う。


土捨場へ搬入する主な土は、岩塊（トンネル掘削ズリ）であるため、「道路土工－盛土工指針」（平成 22 年 5 月公益社団法人日本道路協会）に基づき、土捨場の盛土高さは最大約 20m、盛土の法面勾配は 1:1.8 を基本とし、盛土の安定性を確保している。なお盛土の高さが 20m を超えると想定される第一土捨場は、盛土の安定解析を行い、安全性を確保している。第二土捨場についても同様に盛土の安定解析を行い、安定性を確保している。

第 1-3-9 表 土捨場の場所及び量

土捨場名	位 置	対象事業実施区域 (m <sup>2</sup> )	盛土範囲 (m <sup>2</sup> )	包容量 (万 m <sup>3</sup> )	捨土量 (万 m <sup>3</sup> )
第一土捨場	糸魚川市大字小滝字サイチ	42,500	26,100	約 14.8	約 10.1
第二土捨場	糸魚川市大字西山字サルハラ川原	27,400	21,400	約 9.8	約 9.8
第三土捨場 (土砂仮置場)	糸魚川市大字西山字サルハラ川原	11,600	5,500	約 2.4	約 2.4

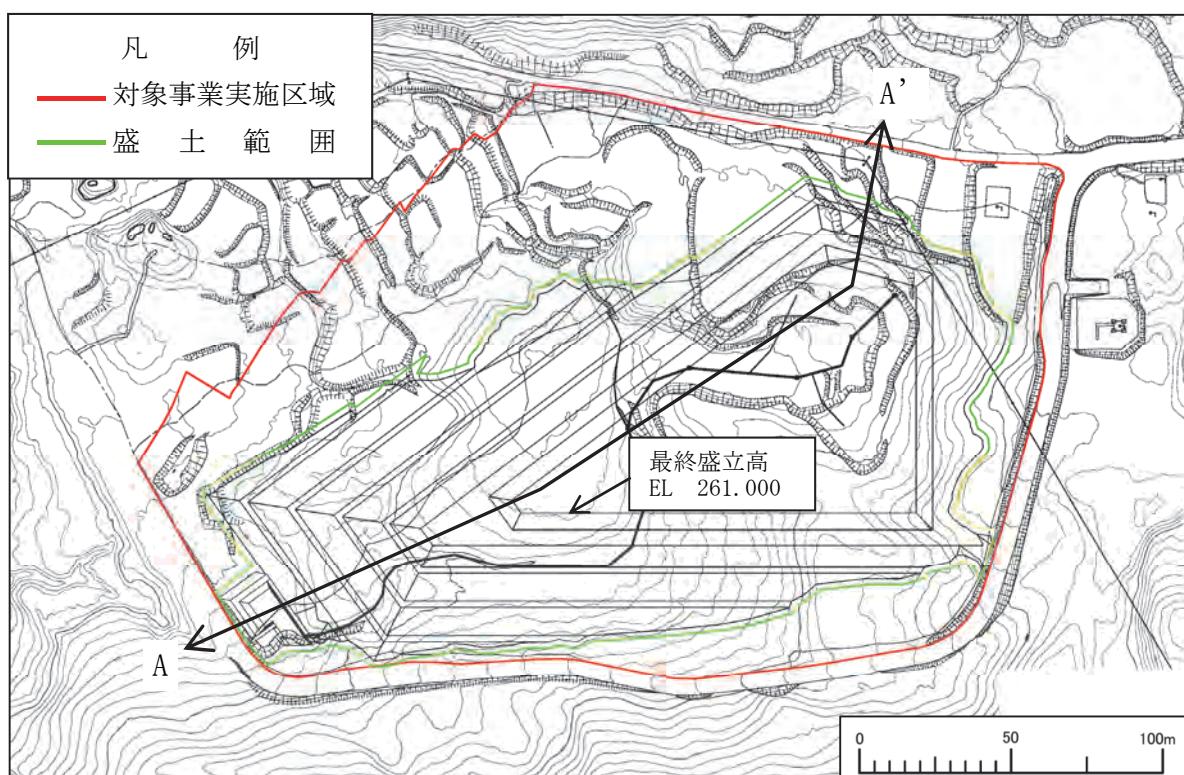


第 1-3-10 図(1) 第一土捨場計画図 (平面図)

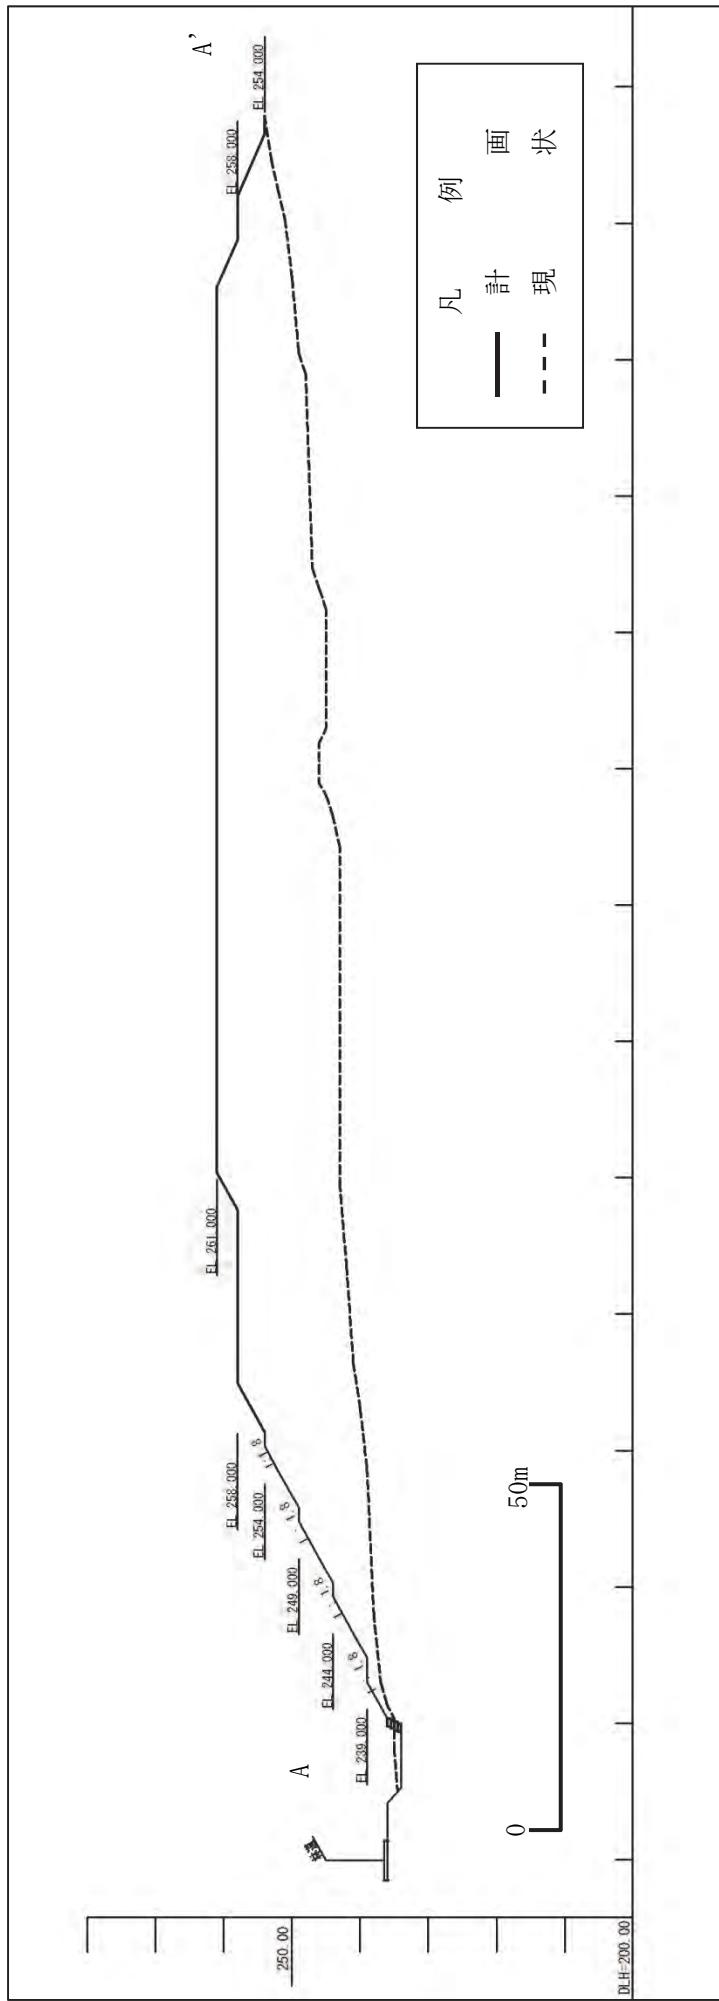

1-31


(31)

第1-3-10図(2) 第一土捨場計画図(A-A'断面図)

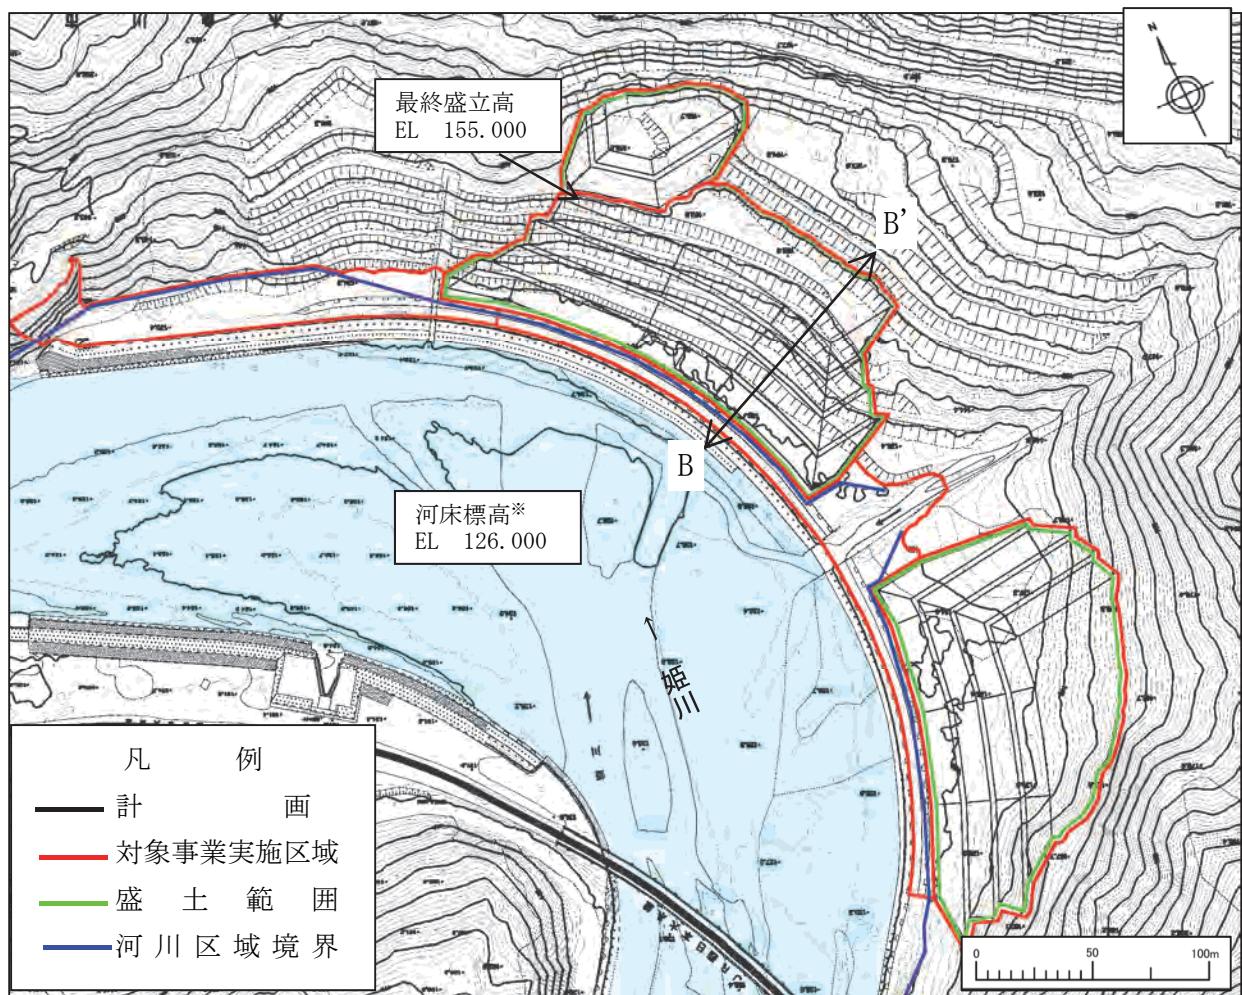


第 1-3-10 図(3) 第二土捨場計画図（平面図）

※河床標高は代表値を示す

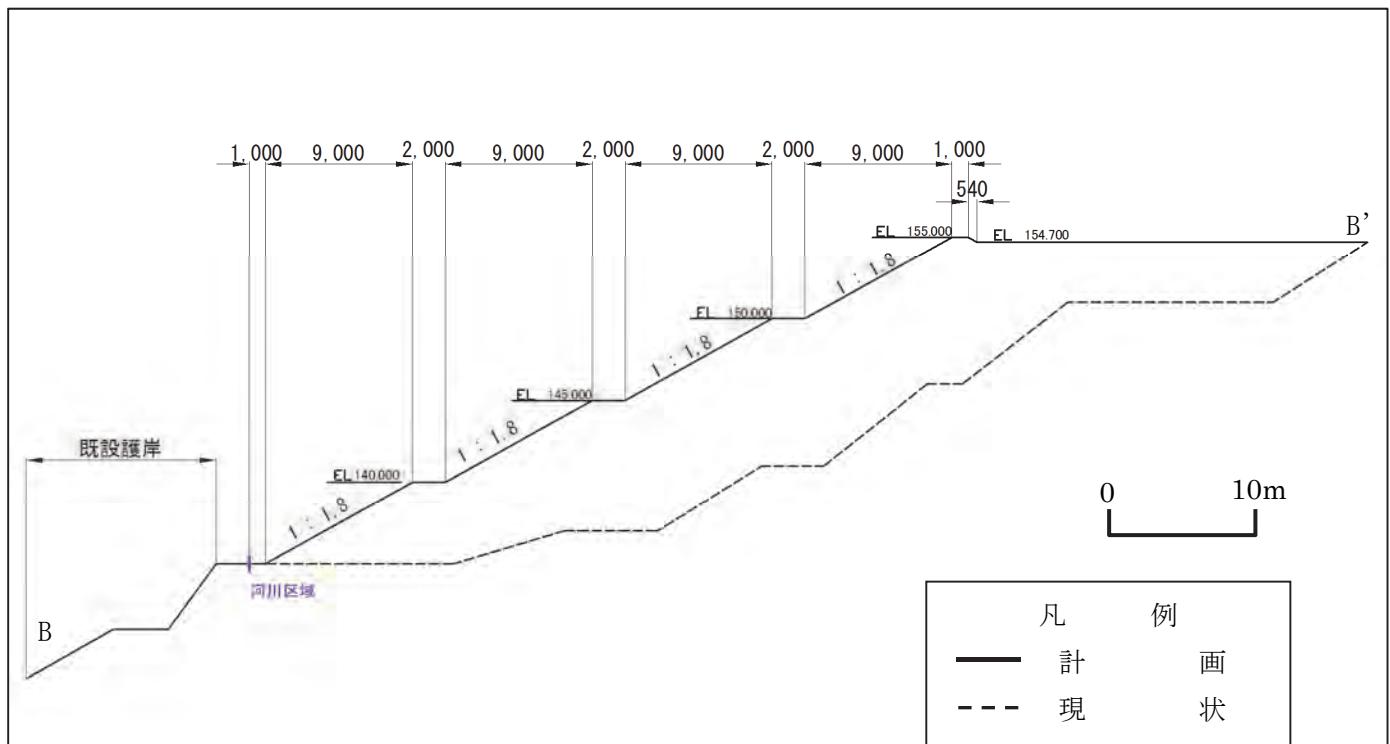


第 1-3-10 図(4) 第二土捨場計画図（B-B' 断面図）

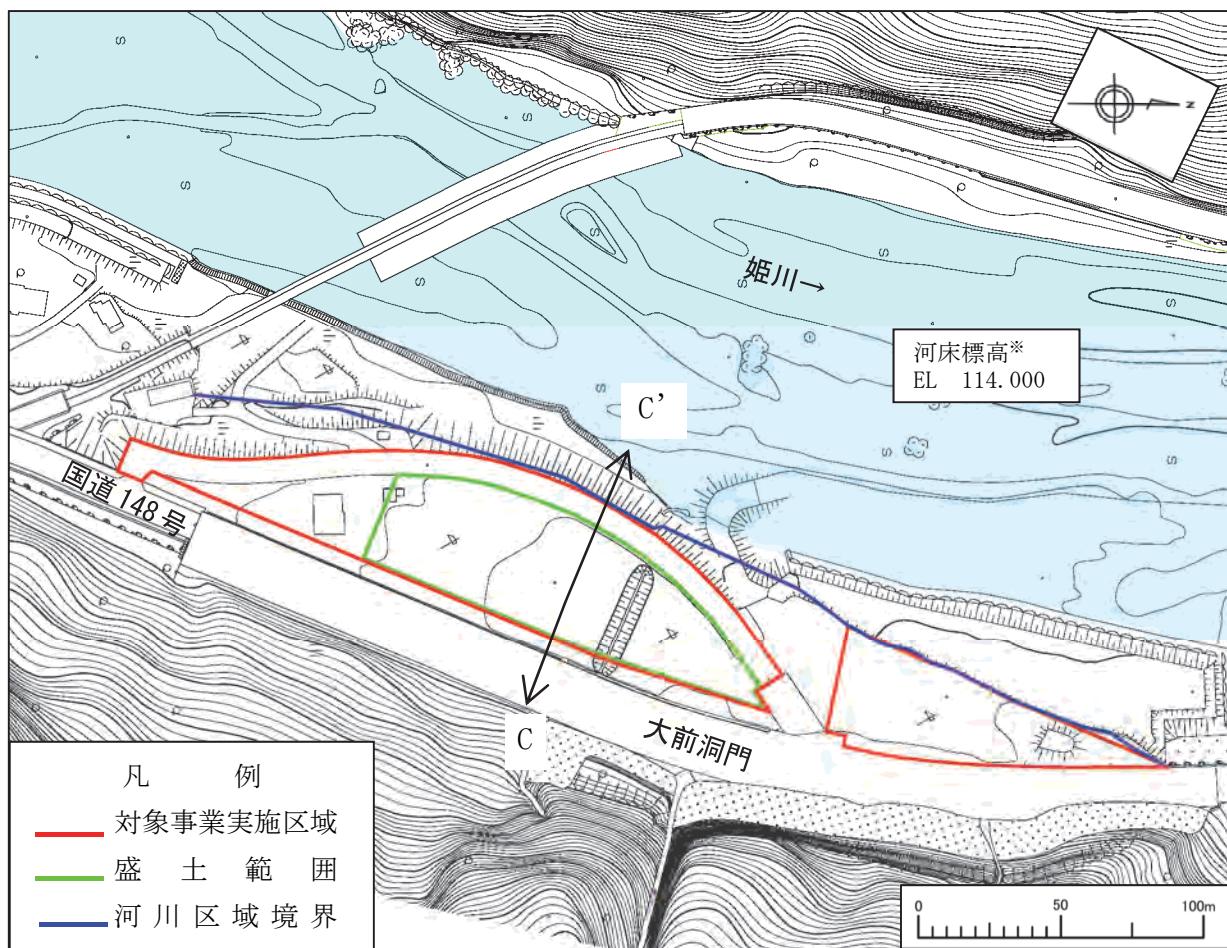

第1-3-10図(5) 第三土捨場（土砂仮置場）計画図（平面図）

※河床標高は代表値を示す

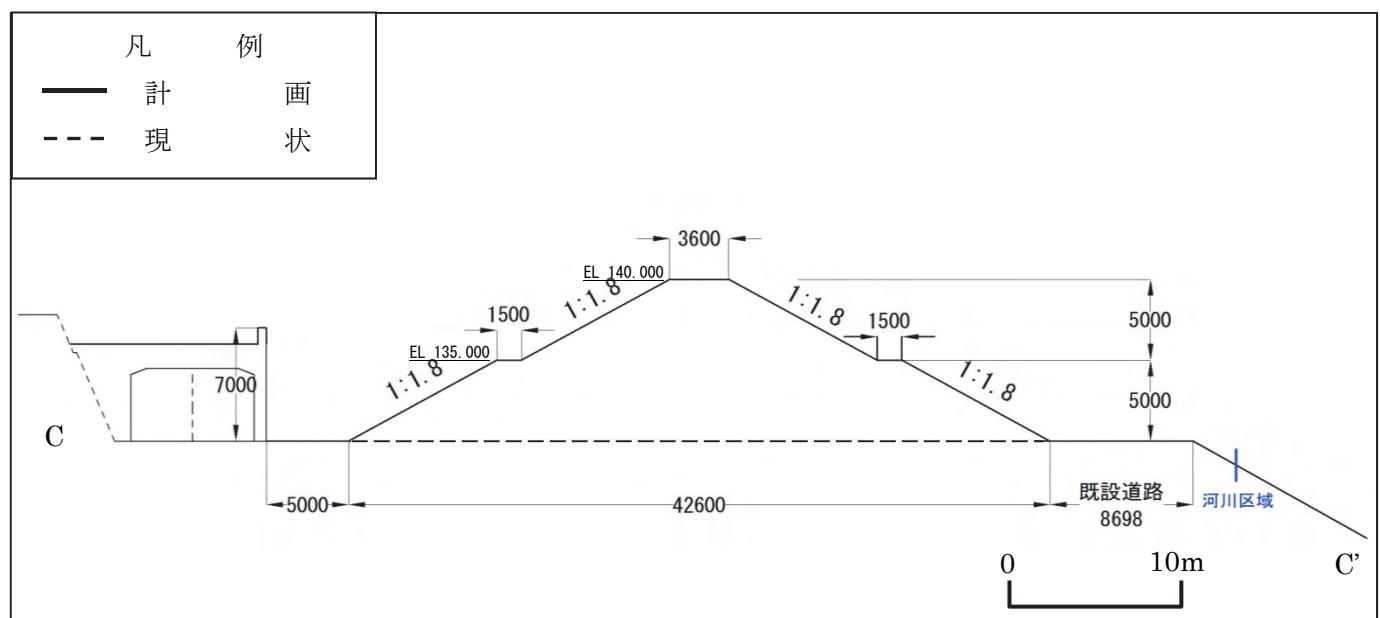

第1-3-10図(6) 第三土捨場（土砂仮置場）計画図（C-C' 断面図）

1-3-9 供用開始後の定常状態における燃料使用量、給排水量その他の操業規模に関する事項

(1) 発電所の主要設備の概要

主要設備の概要是、第1-3-10表(1)、(2)のとおりである。

第1-3-10表(1) 主要設備等の概要

項目	現 状	将 来
取水堰堤	姫川第六発電所取水堰堤 〔種類〕重力式コンクリートダム 〔堤頂長〕55.281m 〔堤高〕4.121m	変更なし
取水口	姫川第六発電所取水口 〔構造〕鉄筋コンクリート造 〔幅〕18.483m 〔高さ〕3.182m 〔延長〕10.908m	変更なし
第一沈砂池	姫川第六発電所沈砂池 〔構造〕鉄筋コンクリート造 〔幅〕18.483～41.450m 〔高さ〕4.657～9.302m 〔延長〕83.680m	変更なし
第二沈砂池	姫川第六発電所開渠部 〔構造〕鉄筋コンクリート造 〔幅〕4.545m 〔高さ〕4.242m 〔延長〕61.812m	新姫川第六発電所第二沈砂池 〔構造〕鉄筋コンクリート造 〔幅〕8.545～24.799m 〔高さ〕4.886～7.695m 〔延長〕69.080m
連絡トンネル	—	〔種類〕無圧トンネル 〔構造〕鉄筋コンクリート造 〔内径〕4.000m 〔延長〕38.706m
導水路	—	〔種類〕無圧トンネル 〔構造〕鉄筋コンクリート造 〔内径〕4.000～4.560m 〔延長〕4,619.845m
水槽	—	〔構造〕鉄筋コンクリート造 〔幅〕7.200m 〔高さ〕12.450m 〔長さ〕68.274m


第1-3-10表(2) 主要設備等の概要

項目	現 状	將 来
余水路	—	[条数] 1条 [内径] 2.100~2.900m [延長] 303.813m (減勢工等含む)
水圧管路	—	[条数] 1条 [内径] 2.200~2.900m [延長] 225.439m
発電所建屋	—	[構造] 鉄筋コンクリート造 [幅] 26.000m [高さ] 16.000m [長さ] 18.000m
水 車	—	[型式] 立軸フランシス水車 [出力] 28,000kW [回転数] 每分 360 回転 [台数] 1台 室内・地下収納構造とし、騒音や振動の軽減を図る
発電機	—	[型式] 立軸三相交流同期発電機 [出力] 27,500kW [周波数] 60Hz [台数] 1台 室内・地下収納構造とし、騒音や振動の軽減を図る
変圧器		[型式] 屋外三相油入自冷 [容量] 30,000kVA [電圧] 11kV/66kV [台数] 1台
放水路	—	[種類] 無圧トンネル・暗渠 [構造] 鉄筋コンクリート造 [幅] 3.500m~7.188m [高さ] 3.500m~4.028m [延長] 136.255m

## (2) 発電所の運転計画

今回、新設する新姫川第六発電所は既設姫川第六発電所の取水堰堤、取水口設備を利用し発電を行う計画である。運転方法としては、既設の姫川第六発電所及び新姫川第六発電所を効率的な組合せで運転する計画である。

姫川第六発電所の取水堰堤地点での流況は第 1-3-11 図、第 1-3-11 表のとおりである。

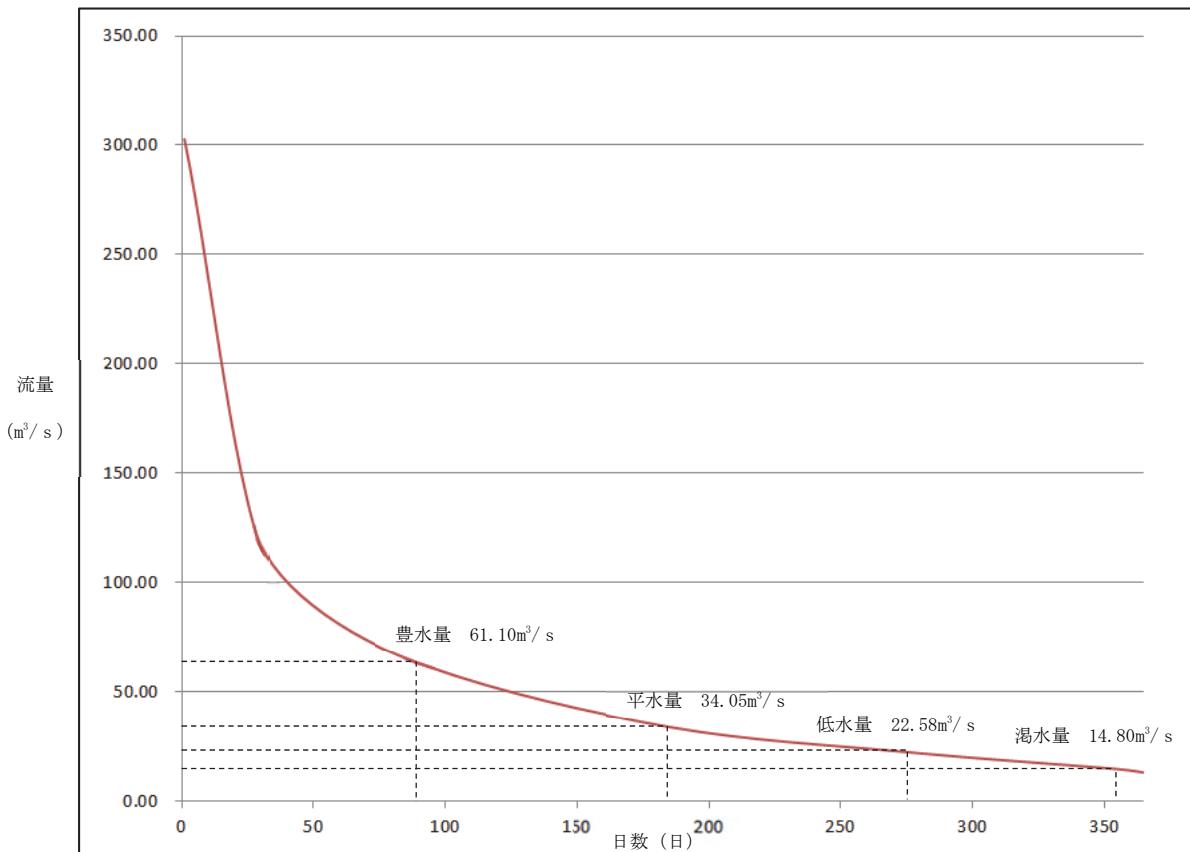

第 1-3-11 図 姫川第六発電所取水堰堤地点流況曲線図  
10 ケ年平均（平成 18 年～平成 27 年）

第 1-3-11 表 既設姫川第六発電所取水地点における流況表

観測地点：姫川第六発電所取水地点 流域面積 546.26km<sup>2</sup> (単位 : m<sup>3</sup>/s)

年	最大流量	95日 流量 (豊水量)	185日 流量 (平水量)	275日 流量 (低水量)	355日 流量 (渴水量)	最小流量
平成18年	326.19	74.45	34.25	22.88	13.82	12.86
平成19年	278.74	51.45	32.65	23.50	16.56	10.30
平成20年	256.00	51.79	28.02	19.11	13.90	11.95
平成21年	256.37	55.96	32.03	22.51	15.57	14.51
平成22年	264.15	62.86	38.47	24.75	16.34	15.05
平成23年	568.65	69.09	34.60	23.70	13.60	12.41
平成24年	230.35	56.38	26.29	18.42	14.30	13.52
平成25年	416.31	65.98	44.38	24.70	13.74	12.79
平成26年	180.88	66.58	37.03	23.79	14.00	12.79
平成27年	250.21	56.50	32.81	22.39	16.15	14.85
平均	302.79	61.10	34.05	22.58	14.80	13.10
最少	180.88	51.45	26.29	18.42	13.60	10.30
最大	568.65	74.45	44.38	24.75	16.56	15.05

### (3) 減水区間

既設姫川第六発電所の減水区間は、第1-3-12図に示すとおり取水堰堤から予備放水口間の7.98kmとなっている。

本事業計画では、取水口及び放水口の位置が、既設姫川第六発電所の減水区間内となるため減水区間の増加はないが、新姫川第六発電所の建設に伴い取水量が増加するため、減水区間内の流況は変化する。

本事業計画では、河川法に基づいて適正な正常流量を確保するための維持放流量を放流するため、水力発電の水利使用における河川管理者（許可権限者）である国土交通省の指導の下、「正常流量検討の手引き（案）平成19年9月 国土交通省」により、以下に示す12項目について総合的に検討を行った。

- ① 動植物の生息地又は生育地の状況
- ② 景観
- ③ 流水の清潔の保持
- ④ 舟運
- ⑤ 漁業
- ⑥ 塩害の防止
- ⑦ 河口閉塞の防止
- ⑧ 河川管理施設の保護
- ⑨ 地下水位の保持
- ⑩ 観光
- ⑪ 人と河川との豊かな触れ合いの確保
- ⑫ 流水の占用

#### ※正常流量


正常流量とは、河川の流水の正常な機能維持に必要な流量と下流の水利権に対応した流量の双方を満足に維持できる流量のことという。

その結果、河川の流水の正常な機能維持に必要な正常流量を確保するための取水堰堤からの維持放流量は、 $1.63 \text{ m}^3/\text{s}$ （比流量  $0.298 \text{ m}^3/\text{s}/100\text{km}^2$ ）との結果を得て、現在国土交通省と協議を行っている。

なお、検討における対象魚種は、漁業協同組合へのヒアリング及び特別捕獲による調査結果に基づき、イワナ、ヤマメ、カジカを選定している。魚類別の必要水利条件を第1-3-12表に示す。また、景観の検討においては、見かけ上の河川幅に対する水面幅が20%以上であることを条件として検討を行った。

第1-3-12表 魚類別の必要水利条件（正常流量検討の手引き（案）P60, P70）

魚種名	産卵箇所の流速 (cm/s)	産卵箇所の水深 (cm)	移動時の水深 (cm)	摘要
イワナ	5	15	15	
ヤマメ	20	15	15	
カジカ	10	(20)※	10	※代替種のカンキョウカジカと同程度と推定

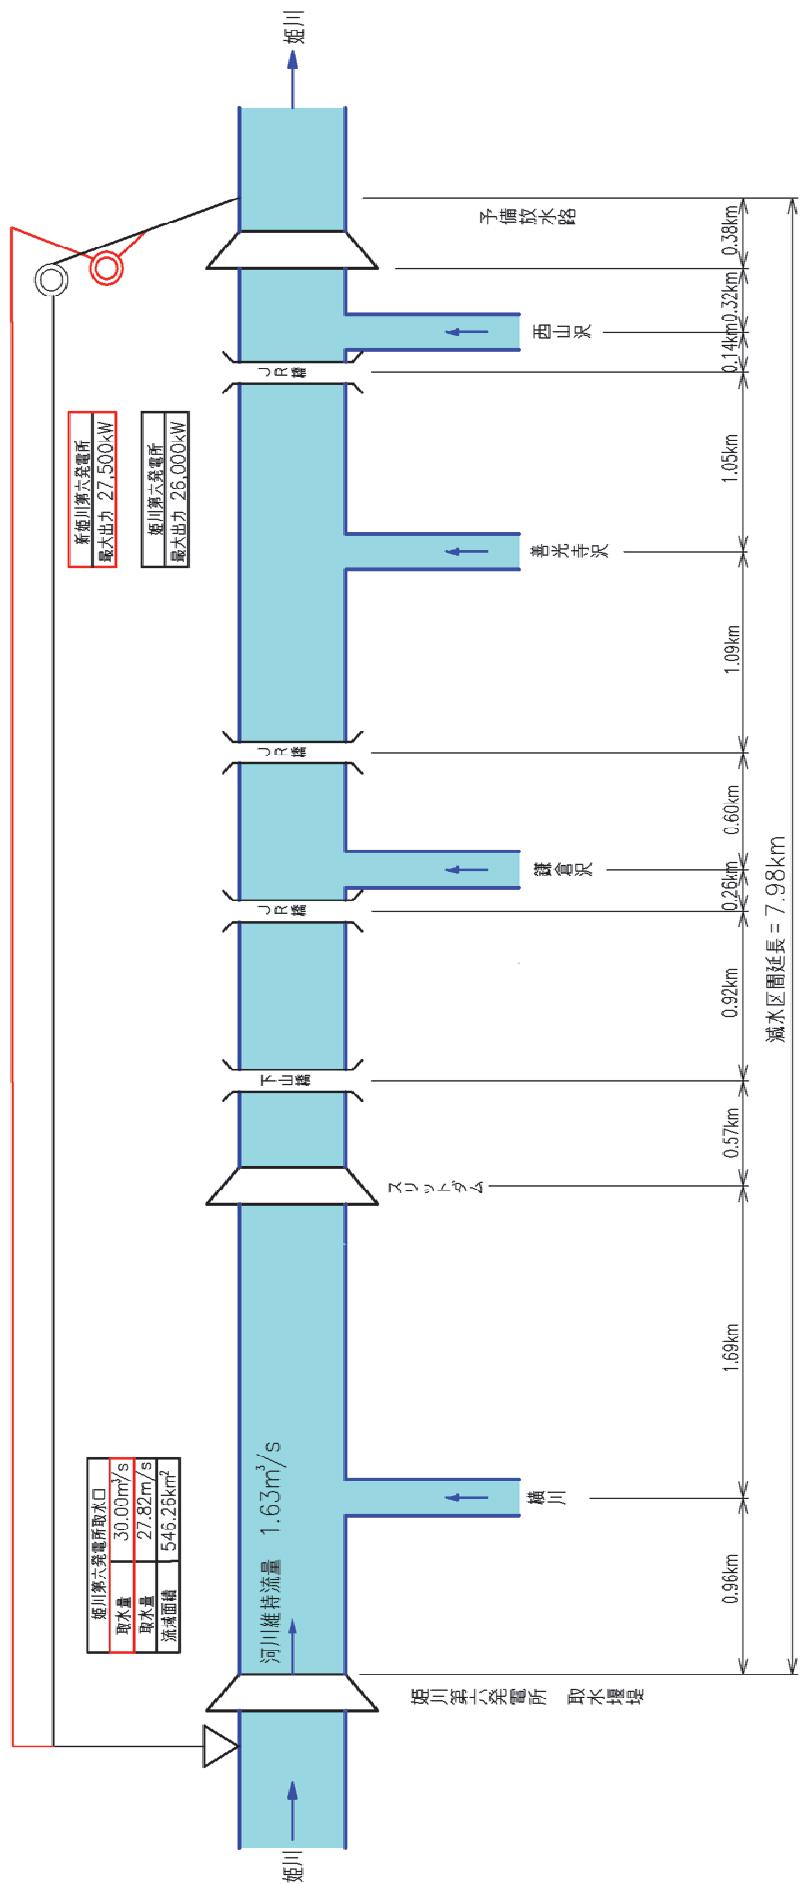

第1-3-12図 減水区間の模式図

凡例
▽ : 姫川第六発電所取水口
○ : 新姫川第六発電所
◎ : 姫川第六発電所